Sez. 41
Progr.: 4+000.00
Scala : 1:200:200
Q.Rif. : 130.00

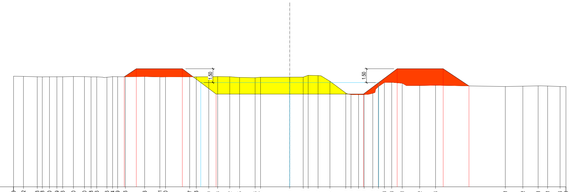

Mat. alla progr. 4+000.00

Mat.	Area (m²)	Vol. (m³)	Vol. Cum. (m³)
Rilevato	16.69	1779.31	76628.01
Scavo	26.50	2436.56	64423.80

Sez. 42
Progr.: 4+100.00
Scala : 1:200:200
Q.Rif. : 130.00

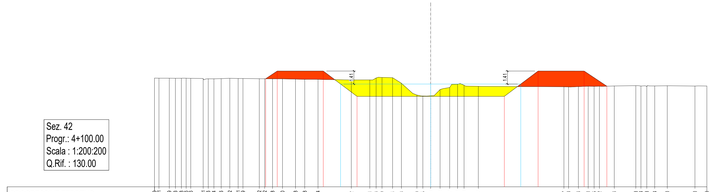

Mat. alla progr. 4+100.00

Mat.	Area (m²)	Vol. (m³)	Vol. Cum. (m³)
Rilevato	15.48	1599.85	78227.86
Scavo	21.19	2388.29	66812.09

Sez. 49
Progr.: 4+800.00
Scala : 1:200:200
Q.Rif. : 130.00

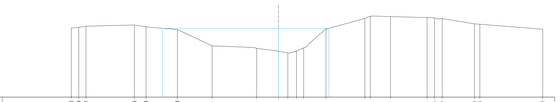

Sez. 43
Progr.: 4+200.00
Scala : 1:200:200
Q.Rif. : 130.00

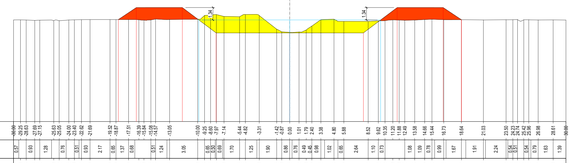

Mat. alla progr. 4+200.00

Mat.	Area (m²)	Vol. (m³)	Vol. Cum. (m³)
Rilevato	15.50	1537.79	79765.65
Scavo	22.14	2173.65	68985.74

Sez. 44
Progr.: 4+300.00
Scala : 1:200:200
Q.Rif. : 130.00

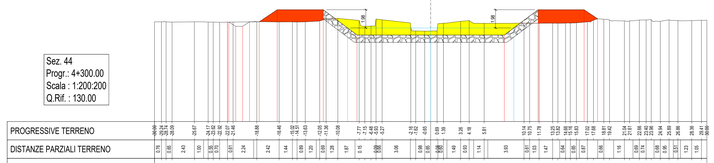

Mat. alla progr. 4+300.00

Mat.	Area (m²)	Vol. (m³)	Vol. Cum. (m³)
Rilevato	15.75	1564.50	81330.15
Scavo	22.06	2207.19	71192.94

Sez. 50
Progr.: 4+900.00
Scala : 1:200:200
Q.Rif. : 130.00

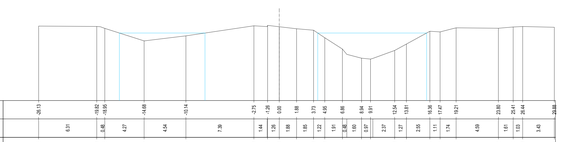

Sez. 45
Progr.: 4+400.00
Scala : 1:200:200
Q.Rif. : 130.00

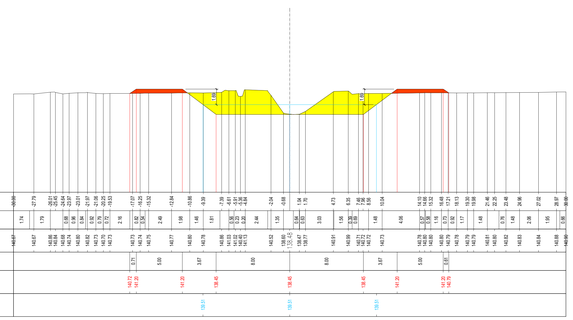

Mat. alla progr. 4+400.00

Mat.	Area (m²)	Vol. (m³)	Vol. Cum. (m³)
Rilevato	3.93	984.33	82314.47
Scavo	35.76	2890.63	74083.57

Sez. 46
Progr.: 4+500.00
Scala : 1:200:200
Q.Rif. : 130.00

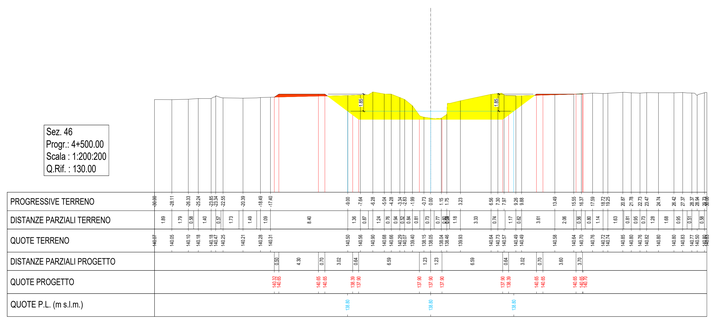

Mat. alla progr. 4+500.00

Mat.	Area (m²)	Vol. (m³)	Vol. Cum. (m³)
Rilevato	1.48	271.94	82586.41
Scavo	39.55	3767.42	77850.99

Sez. 47
Progr.: 4+600.00
Scala : 1:200:200
Q.Rif. : 130.00

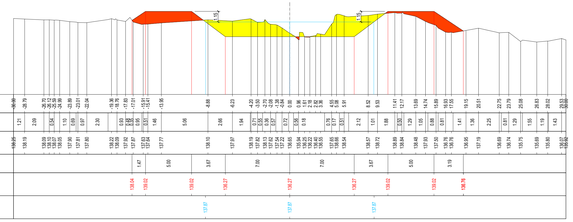

Mat. alla progr. 4+600.00

Mat.	Area (m²)	Vol. (m³)	Vol. Cum. (m³)
Rilevato	10.82	609.19	83195.60
Scavo	22.98	3126.70	80977.69

Sez. 48
Progr.: 4+716.32
Scala : 1:200:200
Q.Rif. : 130.00

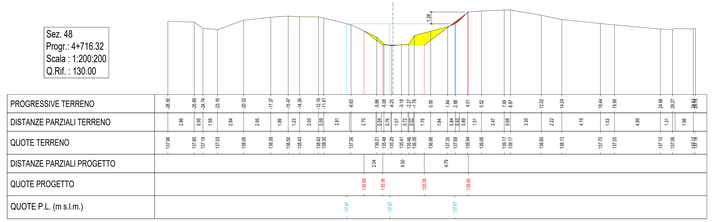

Mat. alla progr. 4+716.32

Mat.	Area (m²)	Vol. (m³)	Vol. Cum. (m³)
Rilevato	0.05	616.15	83811.74
Scavo	38.28	3631.22	84608.91

Mat.: Terreno movimentato
Vol. Cum.: Valore progressivo del terreno movimentato dalla sezione 1 alla sezione considerata

FASE 1: OPERE PREVISTE NEL PRESENTE APPALTO

Associazione Temporanea di Imprese tra:
HYDRODATA INGEGNERIA DELLE RISORSE IDRICHE
Via Pretoria 23 - 10023 CHIERI (TO)
Tel. 011 9415911 - Fax 011 9415912
e-mail: hydrodata@hydrodata.it - www.hydrodata.it
Dott. Ing. Giuseppe Maria Gisotti Iscritto all'Ordine degli Ingegneri di Torino al n. 3012
HYM. STUDIO Ingegneria Idraulica
Via Pretoria 23 - 10023 CHIERI (TO) tel 011 95 12 981
e-mail: hym.studio@libero.it - www.hymstudio.it
Dott. Ing. Alessandro Mussetti Iscritto all'Ordine degli Ingegneri di Torino al n. 4600

COMUNE DI FONTANETTO PO

Provincia di Vercelli

REALIZZAZIONE CANALE SCOLMATORE AD OVEST DI FONTANETTO PO

PROGETTO ESECUTIVO

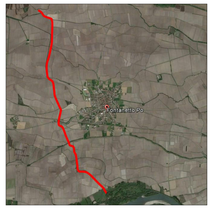

Sezioni trasversali
Scala 1:200 - Tav. 5

CODICE DOCUMENTO														ELABORATO
3	2	1	8	-	0	9	-	0	3	1	0	2	D W G	10.5

REV.	DATA	REDAZIONE	VERIFICA	AUTORIZZAZIONE	MODIFICHE
02	APR. 24	S. GRIVA	A. DENINA	M. CODO	
01	MAR. 22	M. CODO	R. BERTERO	C. SOLDERA	
00	OTT. 21	M. CODO	R. BERTERO	C. SOLDERA	

RIPRODUZIONE O CONSEGNA A TERZI SOLO DIETRO SPECIFICA AUTORIZZAZIONE