



Strada alzaia

(arginelli)

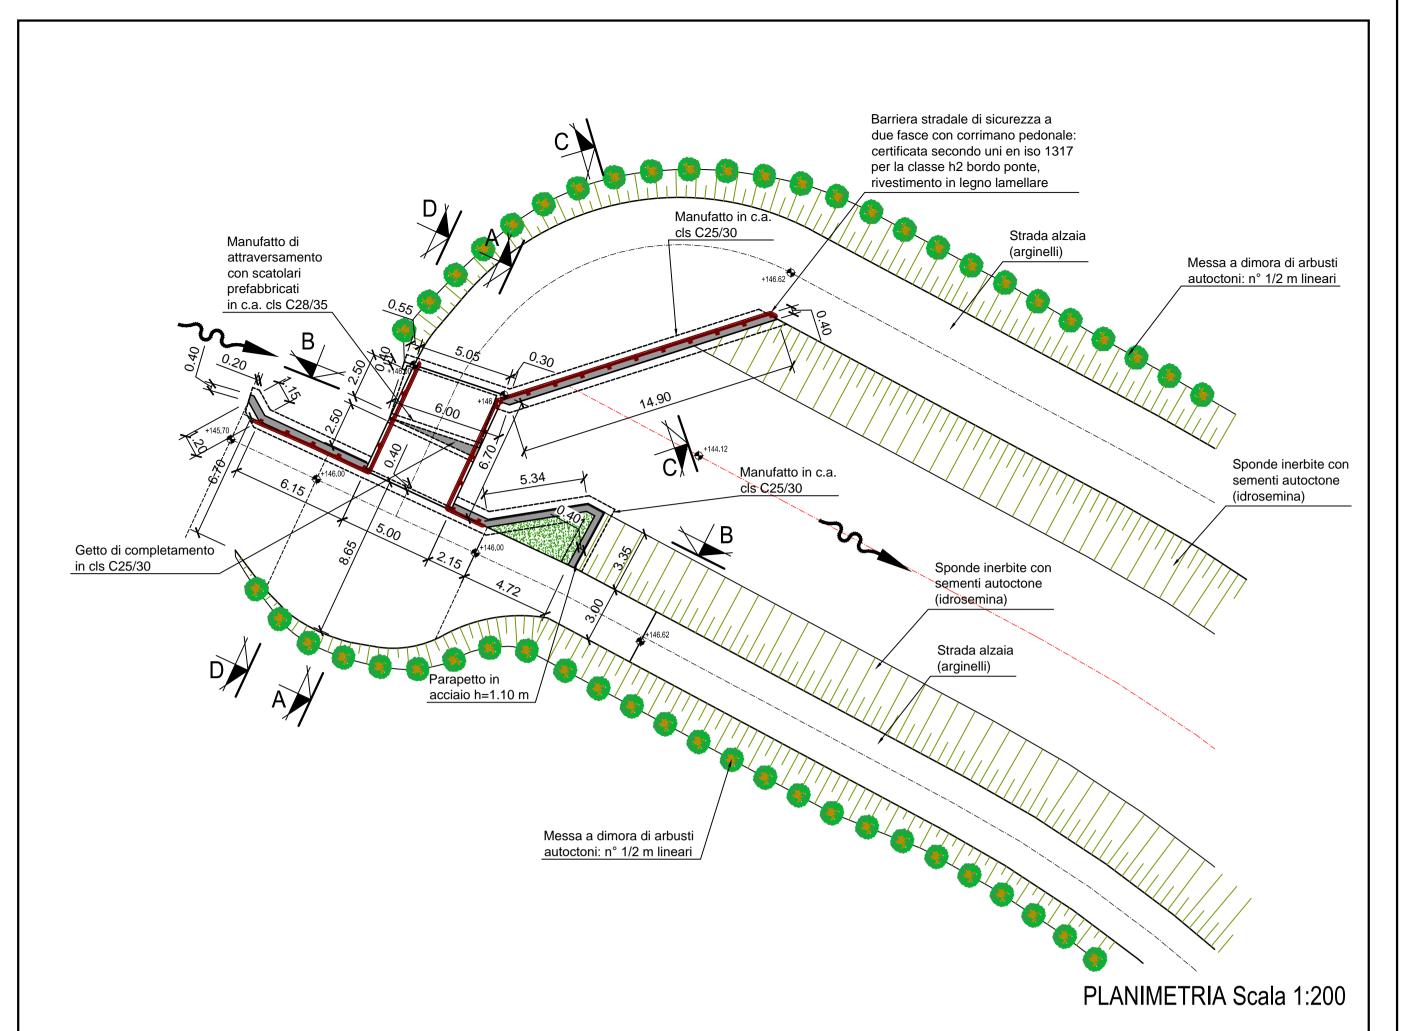

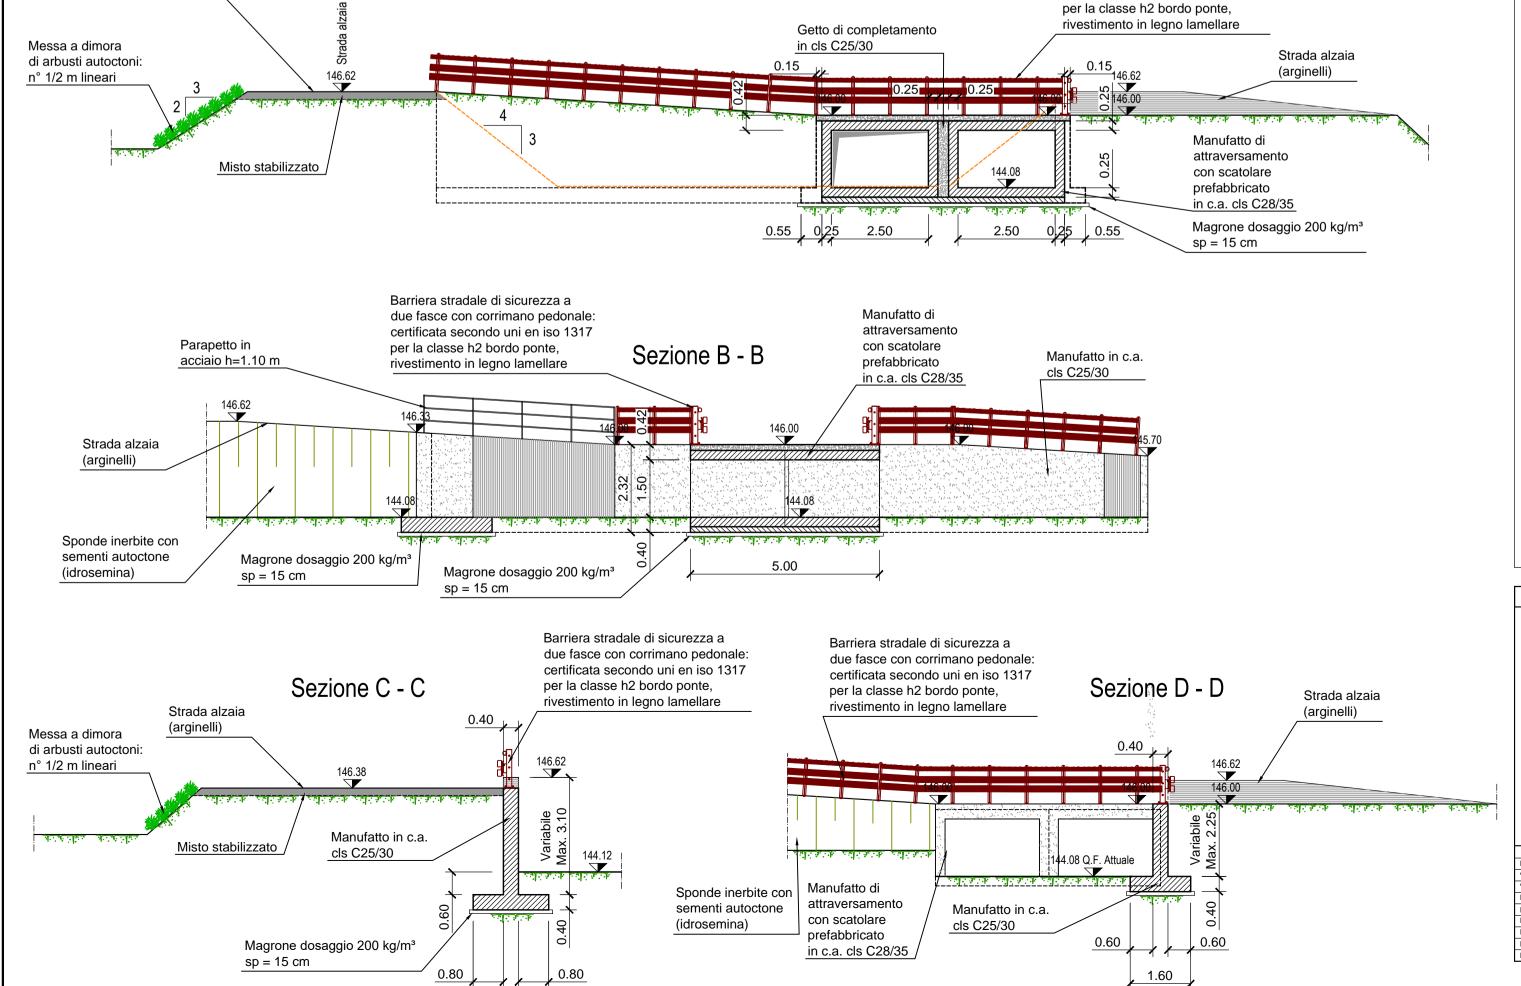


2.00

Sezione A - A


Barriera stradale di sicurezza a

due fasce con corrimano pedonale:


certificata secondo uni en iso 1317

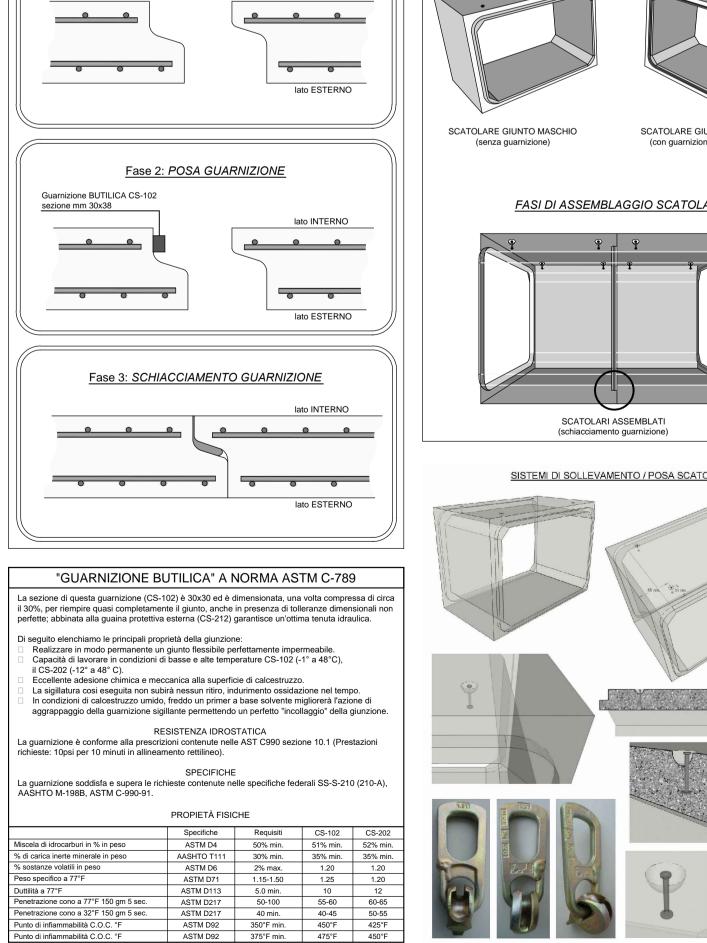

Fase 1: A RIPOSO

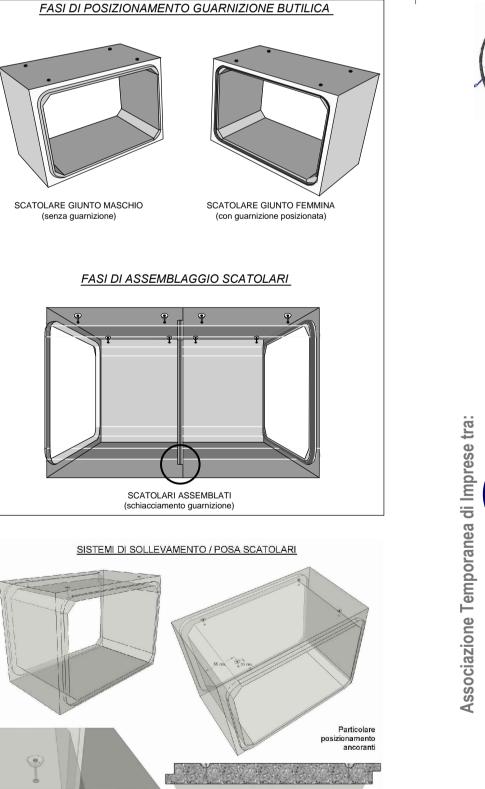

Sezioni scala 1:100

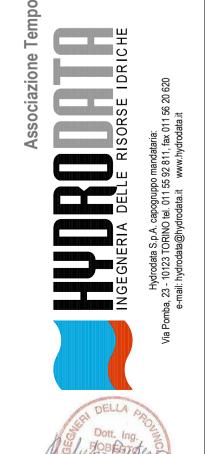



COMUNE DI FONTANETTO PO

VERIFICARE TUTTE LE MISURE IN CANTIERE

MATERIALI

CALCESTRUZZO PER USO STRUTTURALE GETTATO IN OPERA (conglomerato cementizio per pareti, solette di fondo, solette di copertura,

- classe di resistenza a compressione (per strutture in c.a.): C28/35

- classe di esposizione ambientale: XC2 (fondazioni), XC1 (setti);

- raggio di curvatura per piegature barre sino a Ø 16 mm: = 5 Ø;

- interferro: superiore alla dimensione massima dell'inerte piu' 5 mm;

DIAMETRO MIN. MANDRINO DI PIEGATURA BARRE

d_{Br}= 6 Ø

dBr= 8 Ø

PIEGATURA BARRE Ø16 PIEGATURA BARRE Ø12

- raggio di curvatura per piegature barre = Ø 20 mm: = 7 Ø;

- dimensione massima nominale dell'aggregato: 25 mm;

- acciaio tipo B450C UNI EN 10027-1:2006 (ex FeB 44k);

- calcestruzzo a prestazione garantita conforme alla norma: UNI EN 206-1;

- classe di consistenza (strutture in c.a.): S4, semifluida; S3, per fondazioni;

CALCESTRUZZO PER USO NON STRUTTURALE

- diametro massimo nominale dell'aggregato: 30 mm;

- classe di consistenza (magroni): S2, plastica;

- rapporto massimo acqua/cemento: 0,50; - classe di contenuto in cloruri: Cl 0,40;

- giunzioni per sovrapposizione: = 50 Ø;

- cemento tipo: 32,5 R;

- dosaggio: 150 kg/m³;

calottamenti, ecc.)

(Rck 30 N/mm²);

ARMATURE

- copriferro minimo: 5 cm;

Ø Barra < Ø20

PIEGATURA BARRE Ø20


Ø Barra Ø20 - Ø26

(magrone per spianamenti, riempimenti, sottofondazioni, ecc.)

Provincia di Vercelli

REALIZZAZIONE CANALE SCOLMATORE AD OVEST DI FONTANETTO PO



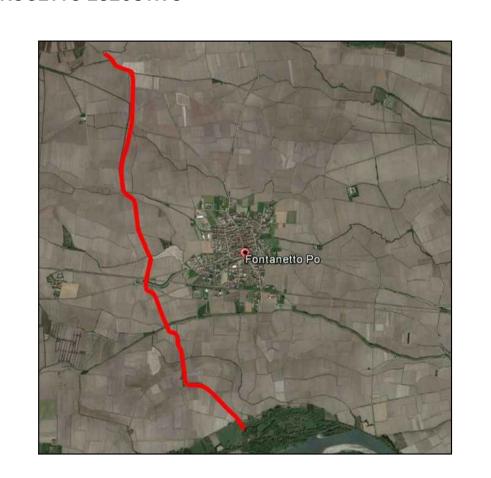

Particolari costruttivi: interconnessione Roggia Stura - OP. 1

CODICE DOCUMENTO				ELABORATO	
3 2 1 8 - 0 9 - 0 4 0 0 0 · D W G				12.1	
00	OTT. 21	M. CODO	R. BERTERO	C. SOLDERA	
	DATA	REDAZIONE	VERIFICA	AUTORIZZAZIONE	MODIFICHE

RIPRODUZIONE O CONSEGNA A TERZI SOLO DIETRO SPECIFICA AUTORIZZAZIONE