


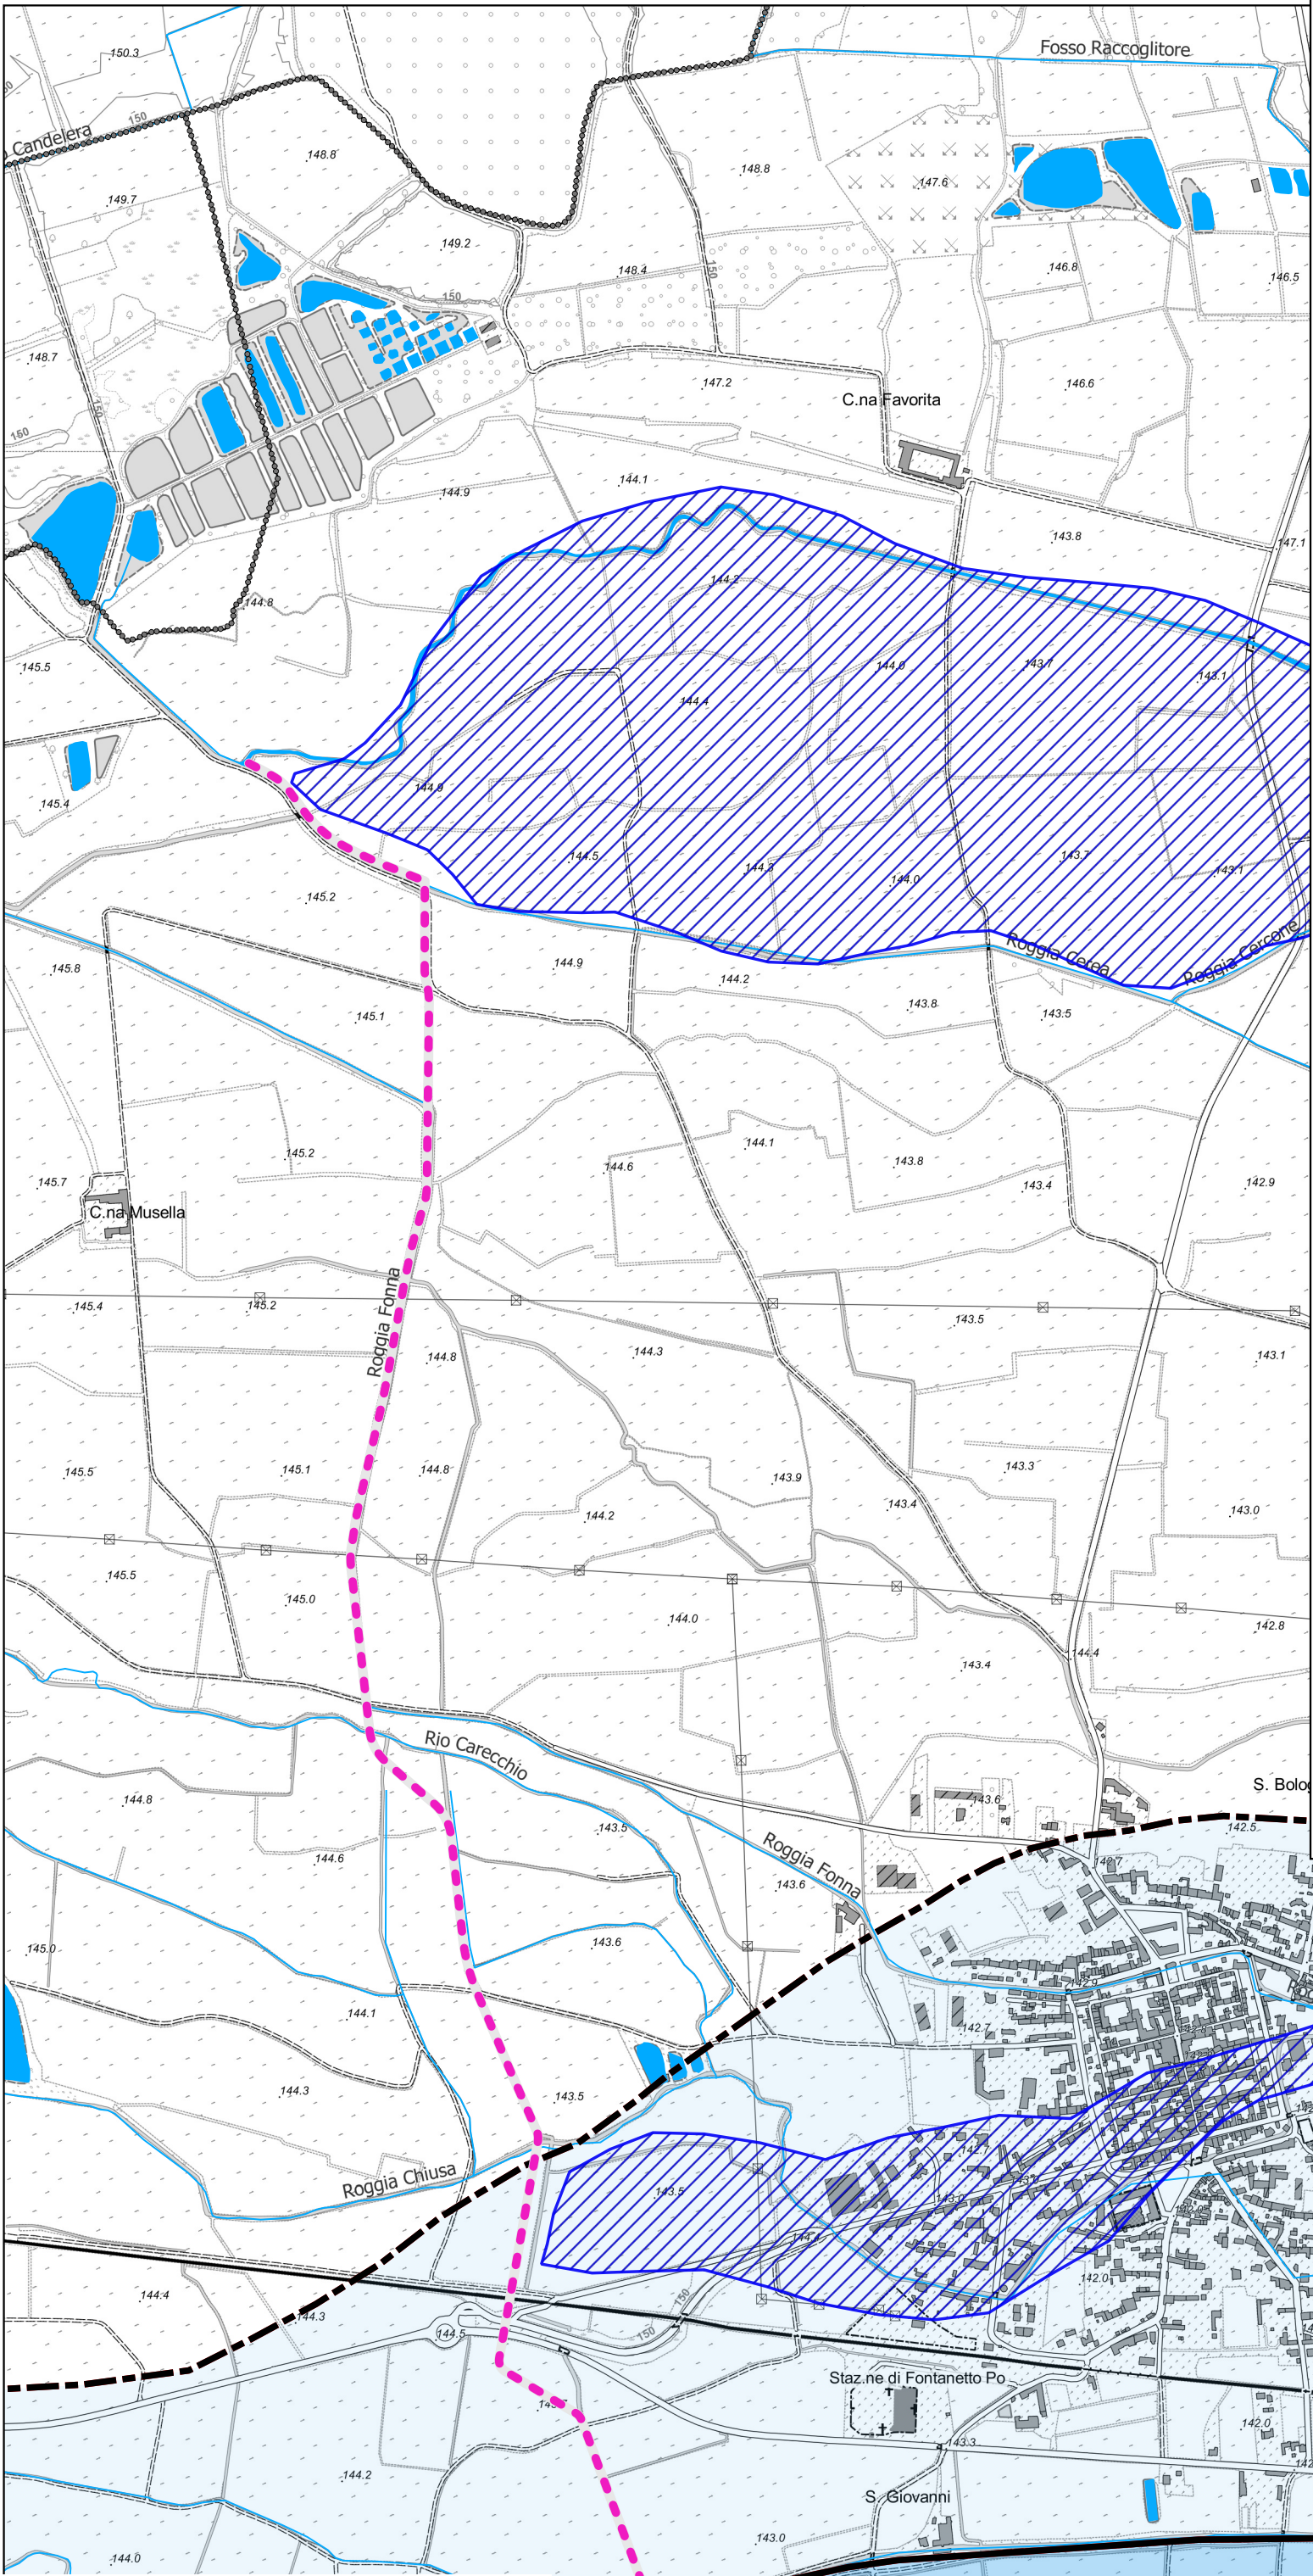

Legenda

- Limiti confine comunale
- Fiumi
- Corsi acqua
- Laghi
- Asse scolmatore in progetto
- PAI - Fasce fluviali (Elaborato 8)
 - Aree inondabili
 - Aree di laminazione
- Limiti fascia A
- Limiti fascia B
- Limiti fascia BP
- Limiti fascia C
- PAI variante fasce (Delib. 7/2010)
 - Limiti fascia A
 - Limiti fascia B
 - Limiti fascia BP
 - Limiti fascia C
- PGRA - Direttiva Alluvioni
 - Aree di pericolosità frequenti (H)
 - Aree di pericolosità poco frequenti (M)
 - Aree di pericolosità rare (L)
- ARPA - BDGeo100 - Aree storicamente alluvionate
 - TR compresi tra 3 e 5 anni
 - TR compresi tra 25 e 50 anni
 - TR superiori a 50 anni

250002505007501000

m

INGEGNERI DELLA PROVINCIA DI TORINO

Dott. Ing. **MASSIMO CODRONE**

n° 7197 V

INGEGNERI DELLA PROVINCIA DI TORINO

Dott. Ing. **ROBERTO BERTERO**

n. 7570 L

HY.M. STUDIO

Ingegneria Idraulica

Associazione Temporanea di Imprese tra:

HYDRODATA

INGEGNERIA DELLE RISORSE IDRICHE

Hydrodata S.p.A. capogruppo mandante:

Via Pomba, 23 - 10123 TORINO tel. 011 55 92 811, fax 011 55 20 620

e-mail: hydrodata@hydrodata.it www.hydrodata.it

HY.M. Studio mandante:

Via Pomba, 23 - 10123 TORINO tel. 011 55 13 103, fax 011 55 92 891

e-mail: hym@hymstudio.it www.hymstudio.it

COMUNE DI FONTANETTO PO

Provincia di Vercelli

REALIZZAZIONE CANALE SCOLMATORE
AD OVEST DI FONTANETTO PO

PROGETTO DEFINITIVO

Tavole delle aree allagabili del PAI e del PGRA
Scala 1:10.000

CODICE DOCUMENTO				ELABORATO	
3	2	1	8	- 0 8 - 0 0 6 0 1 -	D W G
					3.4
01	GEN. 20	M. CODO	R. BERTERO	C. SOLDERA	
00	MAR. 19	M. CODO	R. BERTERO	C. SOLDERA	
REV.	DATA	REDAZIONE	VERIFICA	AUTORIZZAZIONE	MODIFICHE

RIPRODUZIONE O CONSEGNA A TERZO SOLO DENTRO SPECIFICA AUTORIZZAZIONE