Sez. 1
Progr.: 0+016.04
Scala : 1:200:200
Q.Rif. : 140.00

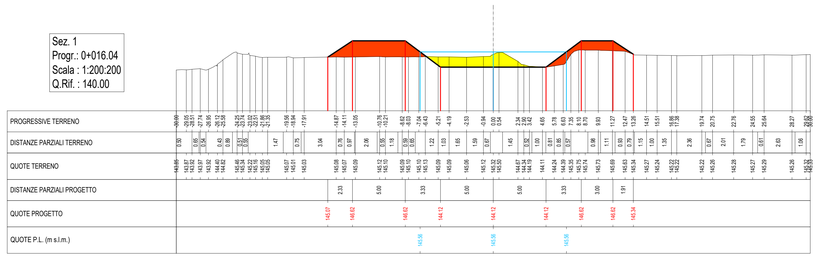

Mat. alla progr. 0+016.04

Mat.	Area (m²)	Vol. (m³)	Vol. Cum. (m³)
Rilevato	16.32	0.00	0.00
Scavo	8.46	0.00	0.00

NB: presenza OP. N°1
Roggia STURA
Vedi elaborato grafico 12.1
Particolari costruttivi: interconnessione Roggia Stura

Sez. 2
Progr.: 0+100.00
Scala : 1:200:200
Q.Rif. : 140.00

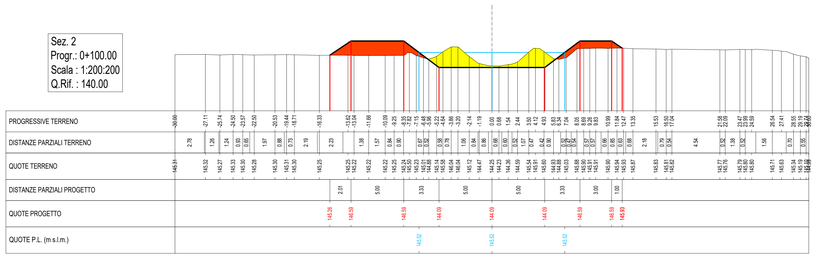

Mat. alla progr. 0+100.00

Mat.	Area (m²)	Vol. (m³)	Vol. Cum. (m³)
Rilevato	12.75	1252.01	1252.01
Scavo	11.06	822.74	822.74

KEY-PLAN

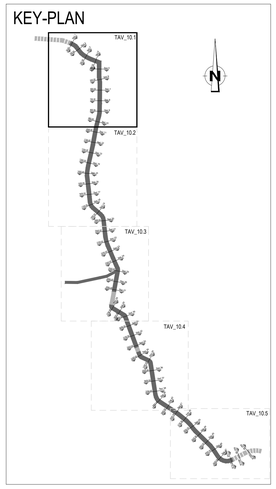

Sez. 3
Progr.: 0+200.00
Scala : 1:200:200
Q.Rif. : 140.00

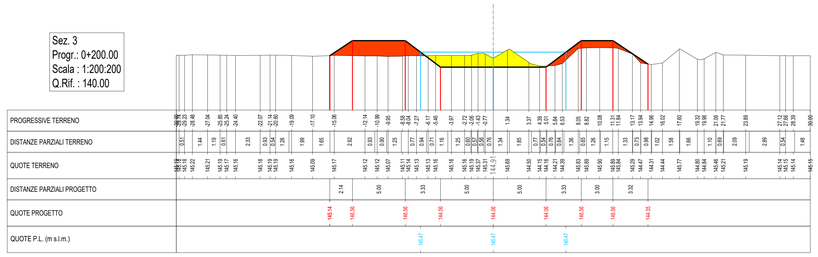

Mat. alla progr. 0+200.00

Mat.	Area (m²)	Vol. (m³)	Vol. Cum. (m³)
Rilevato	14.82	1348.46	2600.47
Scavo	10.67	1083.57	1906.31

Sez. 4
Progr.: 0+300.00
Scala : 1:200:200
Q.Rif. : 140.00

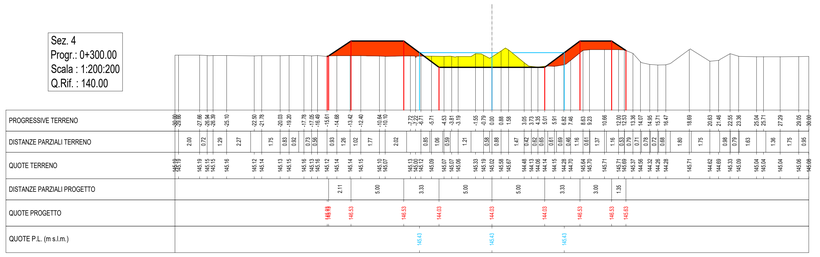

Mat. alla progr. 0+300.00

Mat.	Area (m²)	Vol. (m³)	Vol. Cum. (m³)
Rilevato	15.73	1519.56	4120.04
Scavo	10.16	1040.06	2946.37

Sez. 5
Progr.: 0+400.00
Scala : 1:200:200
Q.Rif. : 140.00

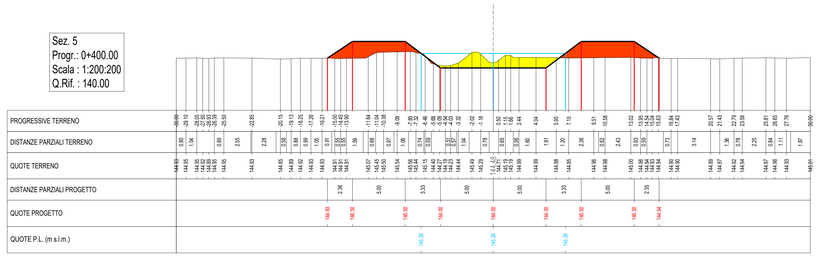

Mat. alla progr. 0+400.00

Mat.	Area (m²)	Vol. (m³)	Vol. Cum. (m³)
Rilevato	19.66	1790.92	5910.95
Scavo	9.31	975.55	3921.92

Sez. 6
Progr.: 0+500.00
Scala : 1:200:200
Q.Rif. : 140.00

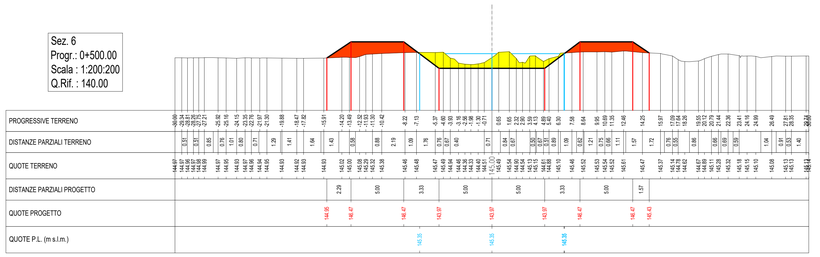

Mat. alla progr. 0+500.00

Mat.	Area (m²)	Vol. (m³)	Vol. Cum. (m³)
Rilevato	14.21	1692.71	7603.66
Scavo	11.26	1029.11	4951.03

Sez. 7
Progr.: 0+600.00
Scala : 1:200:200
Q.Rif. : 140.00

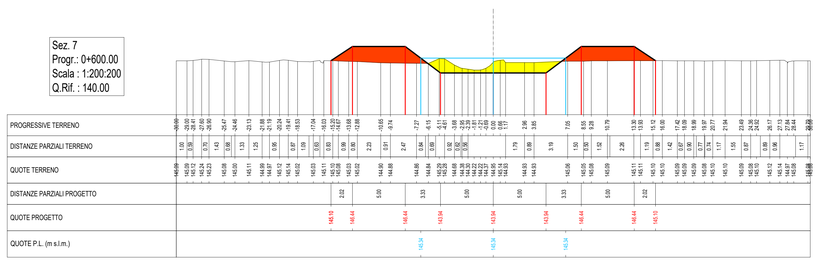

Mat. alla progr. 0+600.00

Mat.	Area (m²)	Vol. (m³)	Vol. Cum. (m³)
Rilevato	20.10	1720.47	9324.13
Scavo	9.81	1053.28	6004.31

Sez. 8
Progr.: 0+700.00
Scala : 1:200:200
Q.Rif. : 140.00

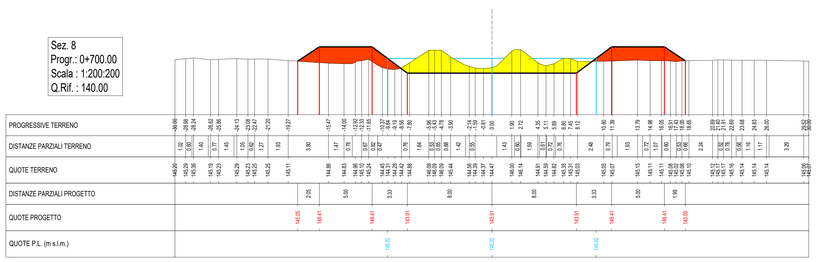

Mat. alla progr. 0+700.00

Mat.	Area (m²)	Vol. (m³)	Vol. Cum. (m³)
Rilevato	20.55	2032.35	11356.48
Scavo	21.91	1585.90	7590.21

NB: presenza OP. 5
Roggia Fonna
Vedi elaborato grafico 12.4
Particolari costruttivi: attraversamento Roggia Fonna a monte

Sez. 9
Progr.: 0+800.00
Scala : 1:200:200
Q.Rif. : 140.00

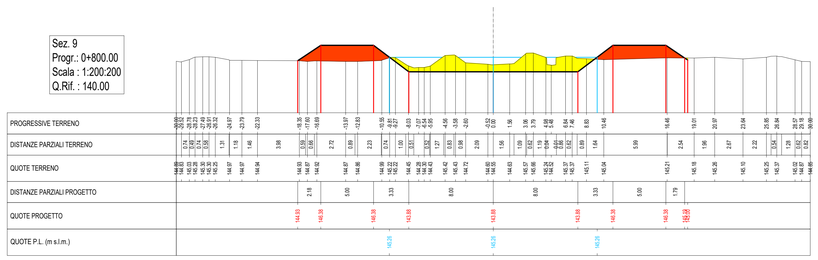

Mat. alla progr. 0+800.00

Mat.	Area (m²)	Vol. (m³)	Vol. Cum. (m³)
Rilevato	18.80	1967.23	13323.71
Scavo	18.24	2007.55	9597.76

Sez. 10
Progr.: 0+900.00
Scala : 1:200:200
Q.Rif. : 140.00

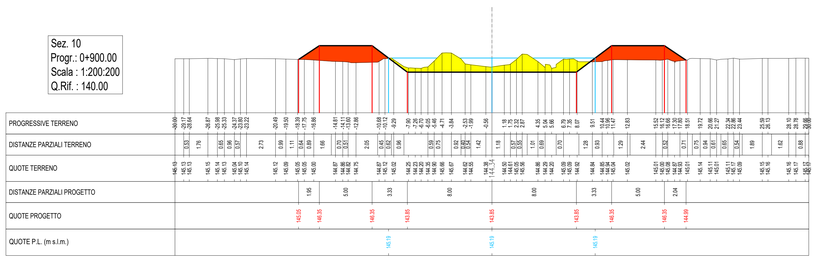

Mat. alla progr. 0+900.00

Mat.	Area (m²)	Vol. (m³)	Vol. Cum. (m³)
Rilevato	19.79	1933.64	15257.35
Scavo	16.09	1713.20	11310.96

Mat.: Terreno movimentato
Vol. Cum.: Valore progressivo del terreno movimentato dalla sezione 1 alla sezione considerata

Associazione Temporanea di Imprese tra:

HYDRODATA INGEGNERIA DELLE RISORSE IDRICHE
Hydrodata S.p.A. società per azioni
Via Pavia 23 - 10023 TORINO tel. 011 56 81 811, fax 011 56 81 29 20
e-mail: hydrodata@hydrodata.it - www.hydrodata.it

HY.M. STUDIO Ingegneria Idraulica
HY.M. Studio Associato
Via Pavia 23 - 10023 TORINO tel. 011 56 81 891
e-mail: hym@hymstudio.it - www.hymstudio.it

COMUNE DI FONTANETTO PO
Provincia di Vercelli

REALIZZAZIONE CANALE SCOLMATORE AD OVEST DI FONTANETTO PO

PROGETTO DEFINITIVO

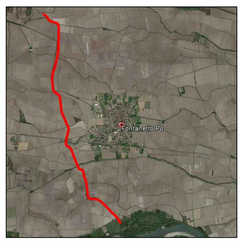

Sezioni trasversali
Scala 1:200 - Tav. 1

CODICE DOCUMENTO					ELABORATO
3 2 1 6 - 0 6 - 0 3 1 0 1 - D W G					10.1

REV.	DATA	REDAZIONE	VERIFICA	AUTORIZZAZIONE	MODIFICHE
01	GEN. 20	M. CODO	R. BERTERO	C. SOLDERA	
00	MAR. 19	M. CODO	R. BERTERO	C. SOLDERA	

RIPRODUZIONE O CONSEGNA A TERZI SOLO DIETRO SPECIFICA AUTORIZZAZIONE