



Sez. 21
Progr.: 2+000.00
Scala: 1:200-200
Q.Rif.: 140.00

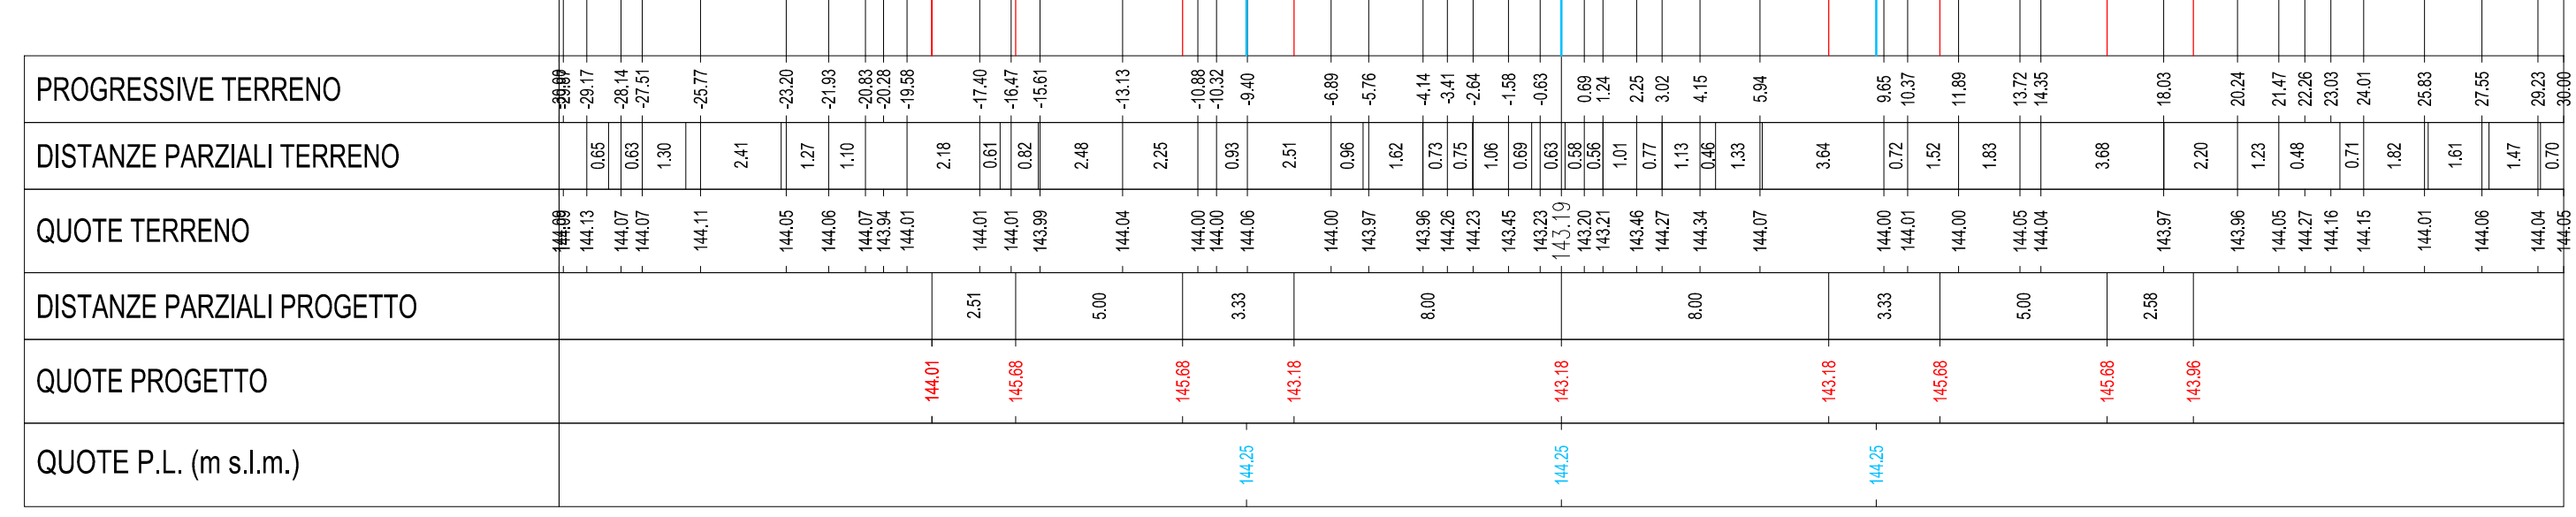


Mat. alla progr. 2+000.00			
Mat.	Area (mq)	Vol. (m³)	Vol. Cum. (m³)
Rilevato	24.65	2609.47	36666.35
Scavo	11.79	1120.38	27156.46

Sez. 22
Progr.: 2+100.00
Scala: 1:200-200
Q.Rif.: 140.00

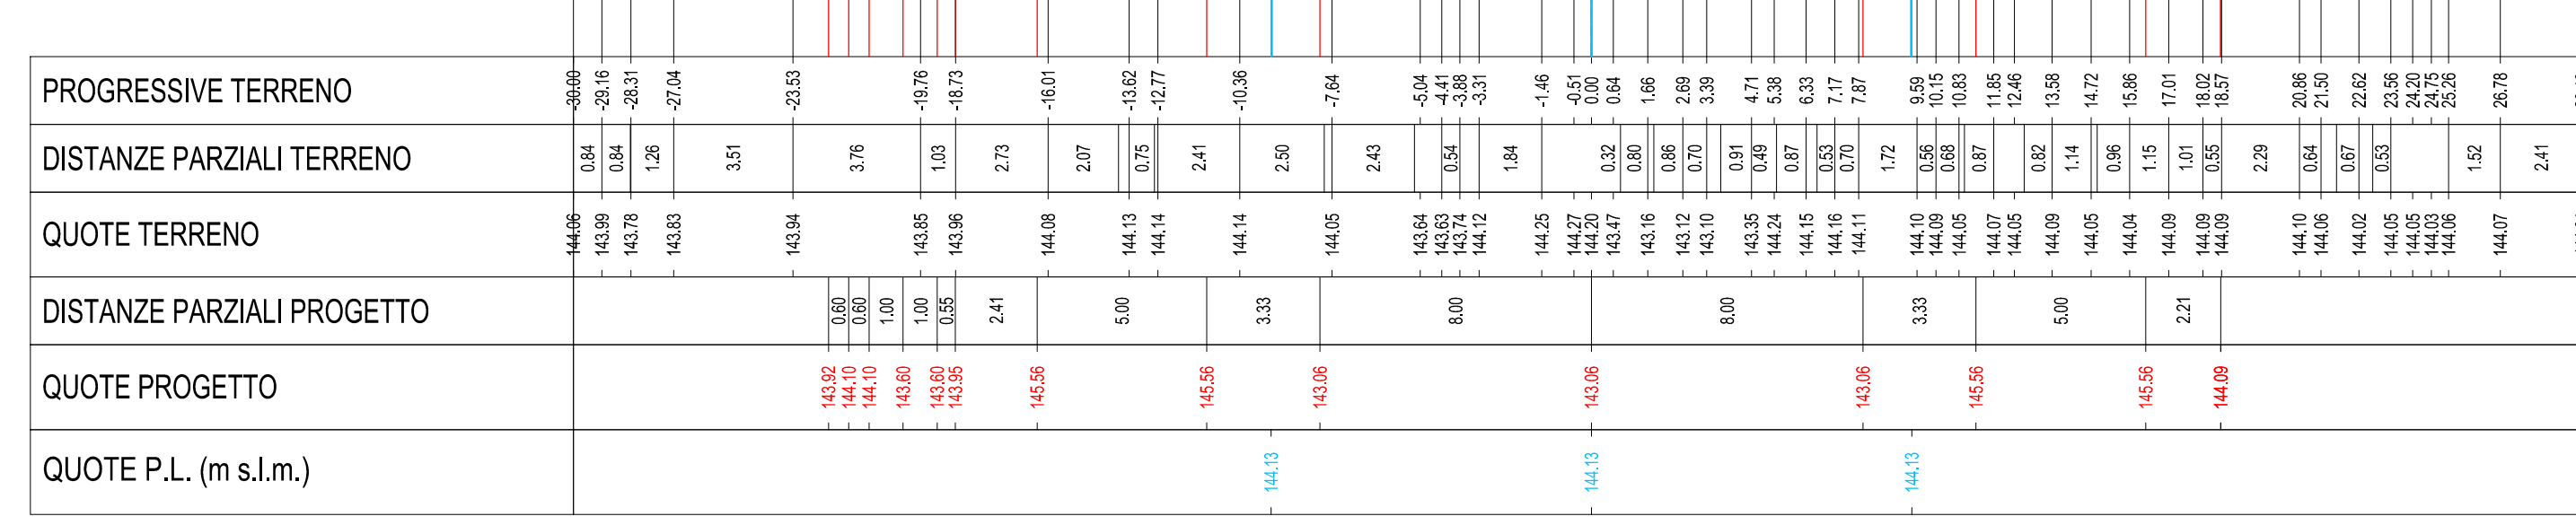


Mat. alla progr. 2+100.00			
Mat.	Area (mq)	Vol. (m³)	Vol. Cum. (m³)
Rilevato	21.09	2287.33	38973.69
Scavo	13.45	1261.71	28421.17

Sez. 23
Progr.: 2+200.00
Scala: 1:200-200
Q.Rif.: 140.00

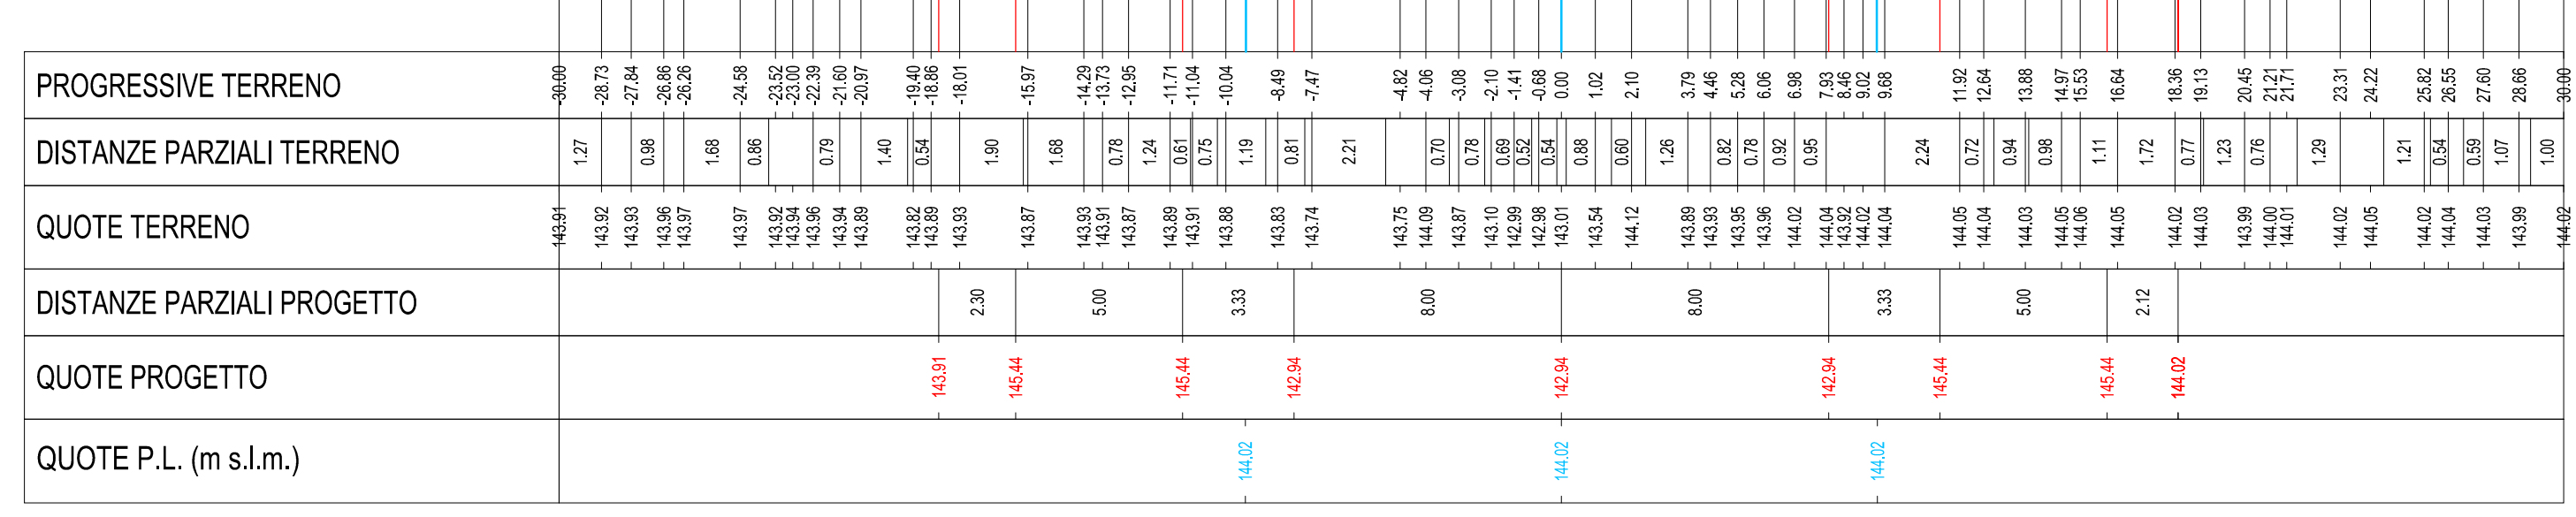


Mat. alla progr. 2+200.00			
Mat.	Area (mq)	Vol. (m³)	Vol. Cum. (m³)
Rilevato	20.82	2094.31	41068.00
Scavo	13.66	1355.60	29776.77

Sez. 24
Progr.: 2+300.00
Scala: 1:200-200
Q.Rif.: 140.00

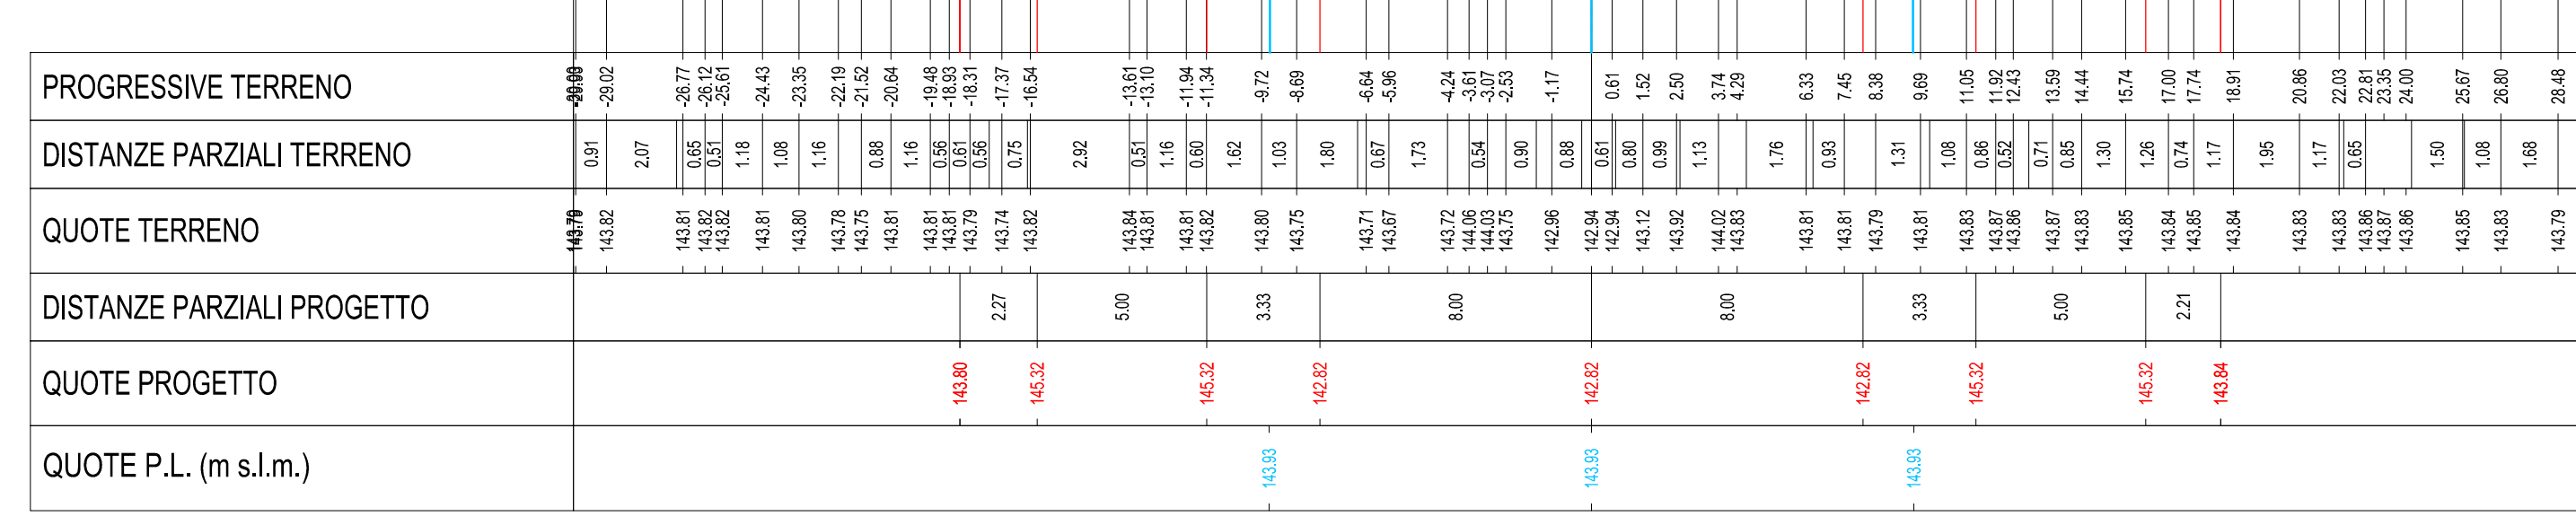


Mat. alla progr. 2+300.00			
Mat.	Area (mq)	Vol. (m³)	Vol. Cum. (m³)
Rilevato	21.17	2099.67	43167.65
Scavo	14.04	1384.78	31161.55

Sez. 25
Progr.: 2+400.00
Scala: 1:200-200
Q.Rif.: 140.00

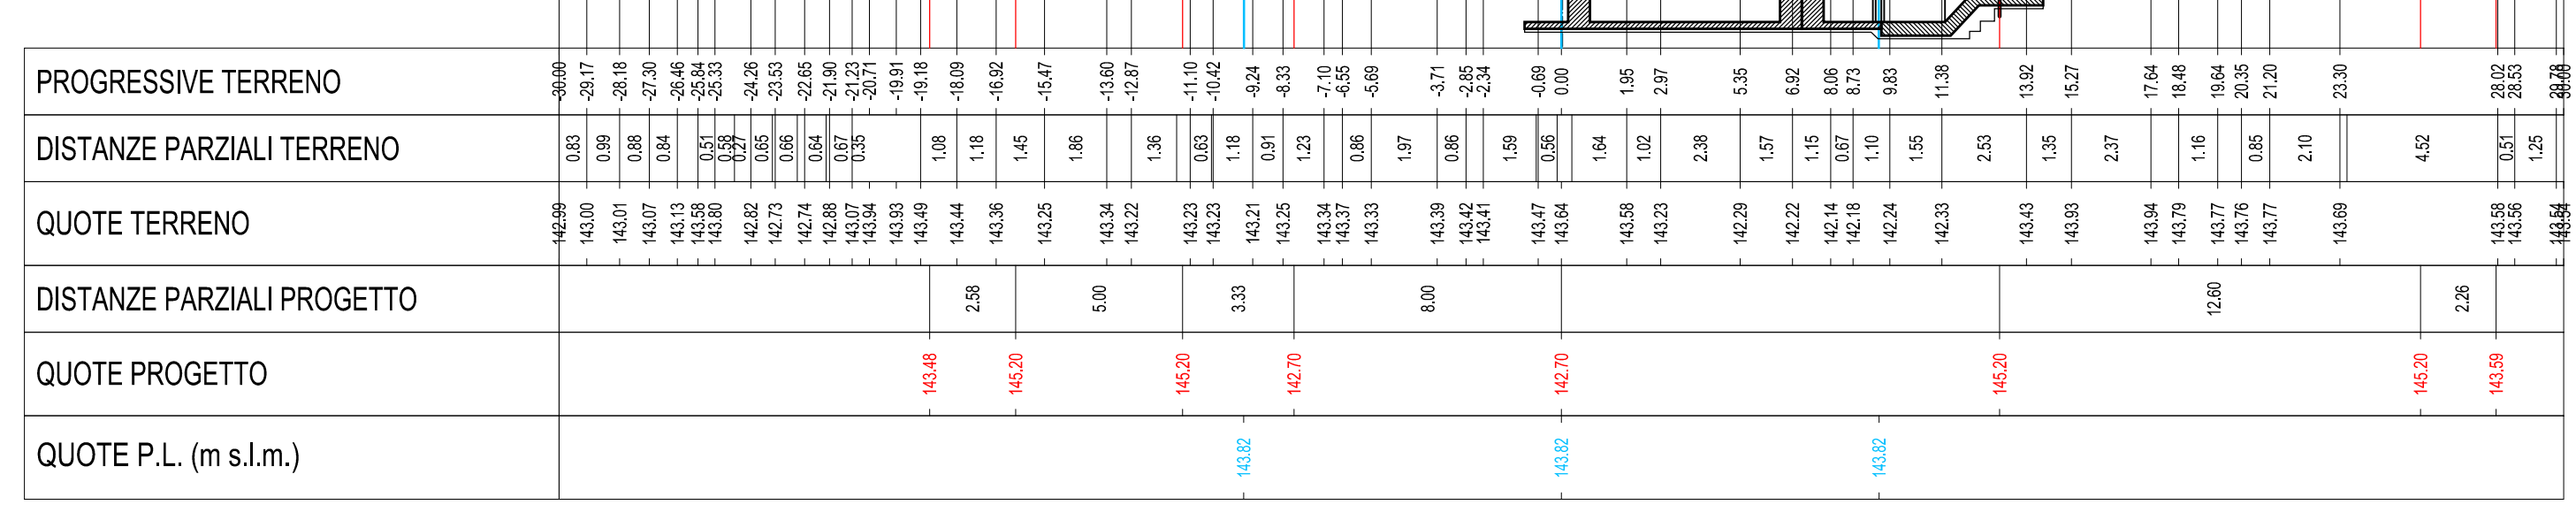


Mat. alla progr. 2+400.00			
Mat.	Area (mq)	Vol. (m³)	Vol. Cum. (m³)
Rilevato	32.37	2675.18	45842.86
Scavo	8.63	1137.49	32299.05

Sez. 26
Progr.: 2+500.00
Scala: 1:200-200
Q.Rif.: 140.00

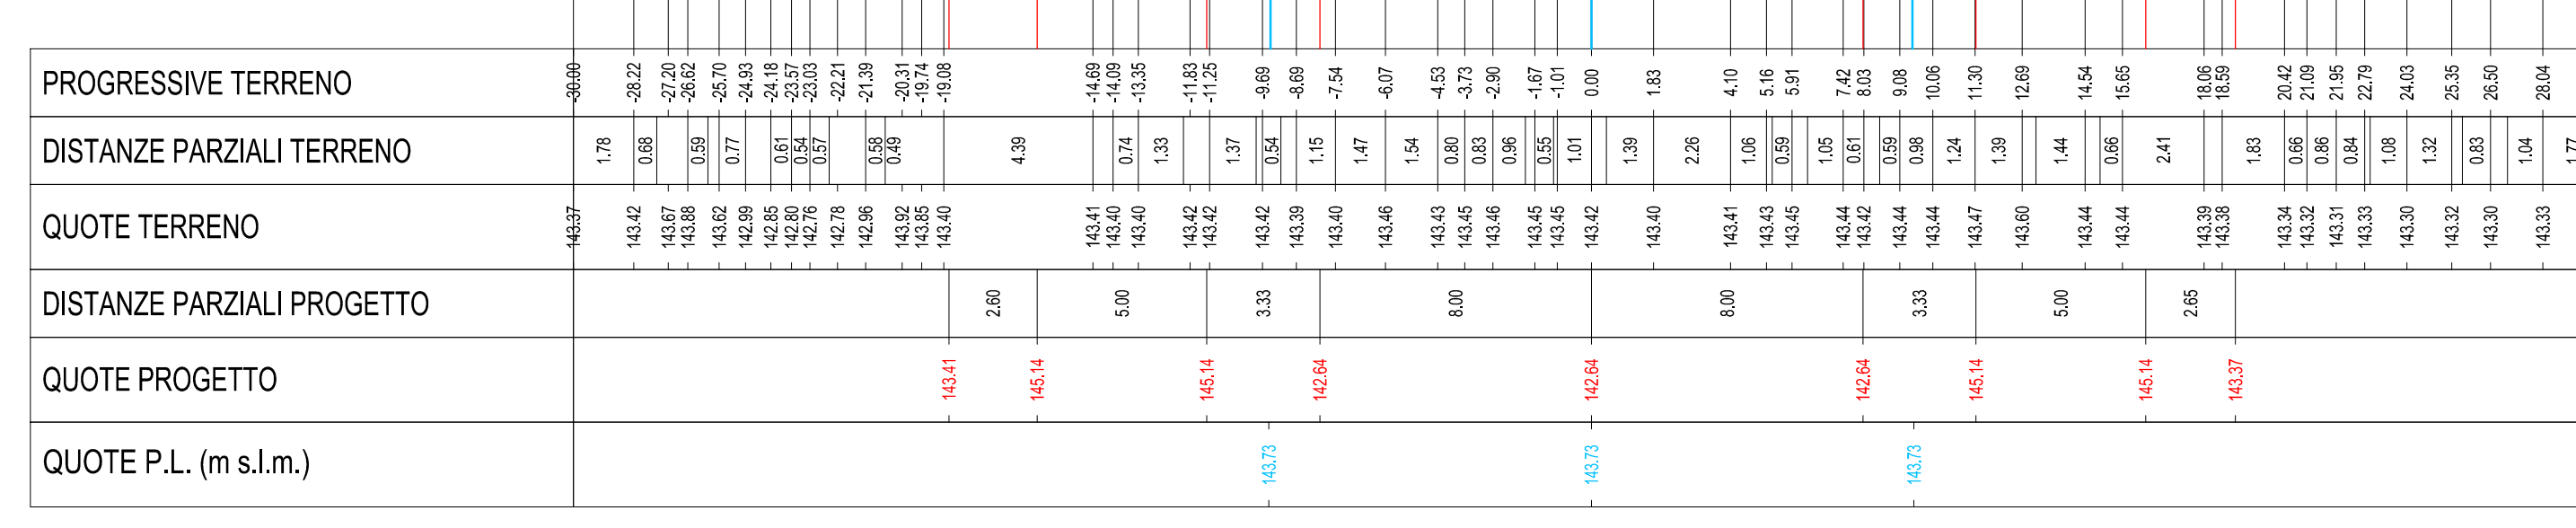


Mat. alla progr. 2+500.00			
Mat.	Area (mq)	Vol. (m³)	Vol. Cum. (m³)
Rilevato	25.17	2877.17	48720.03
Scavo	13.51	1106.97	33406.02

Sez. 27
Progr.: 2+580.00
Scala: 1:200-200
Q.Rif.: 140.00

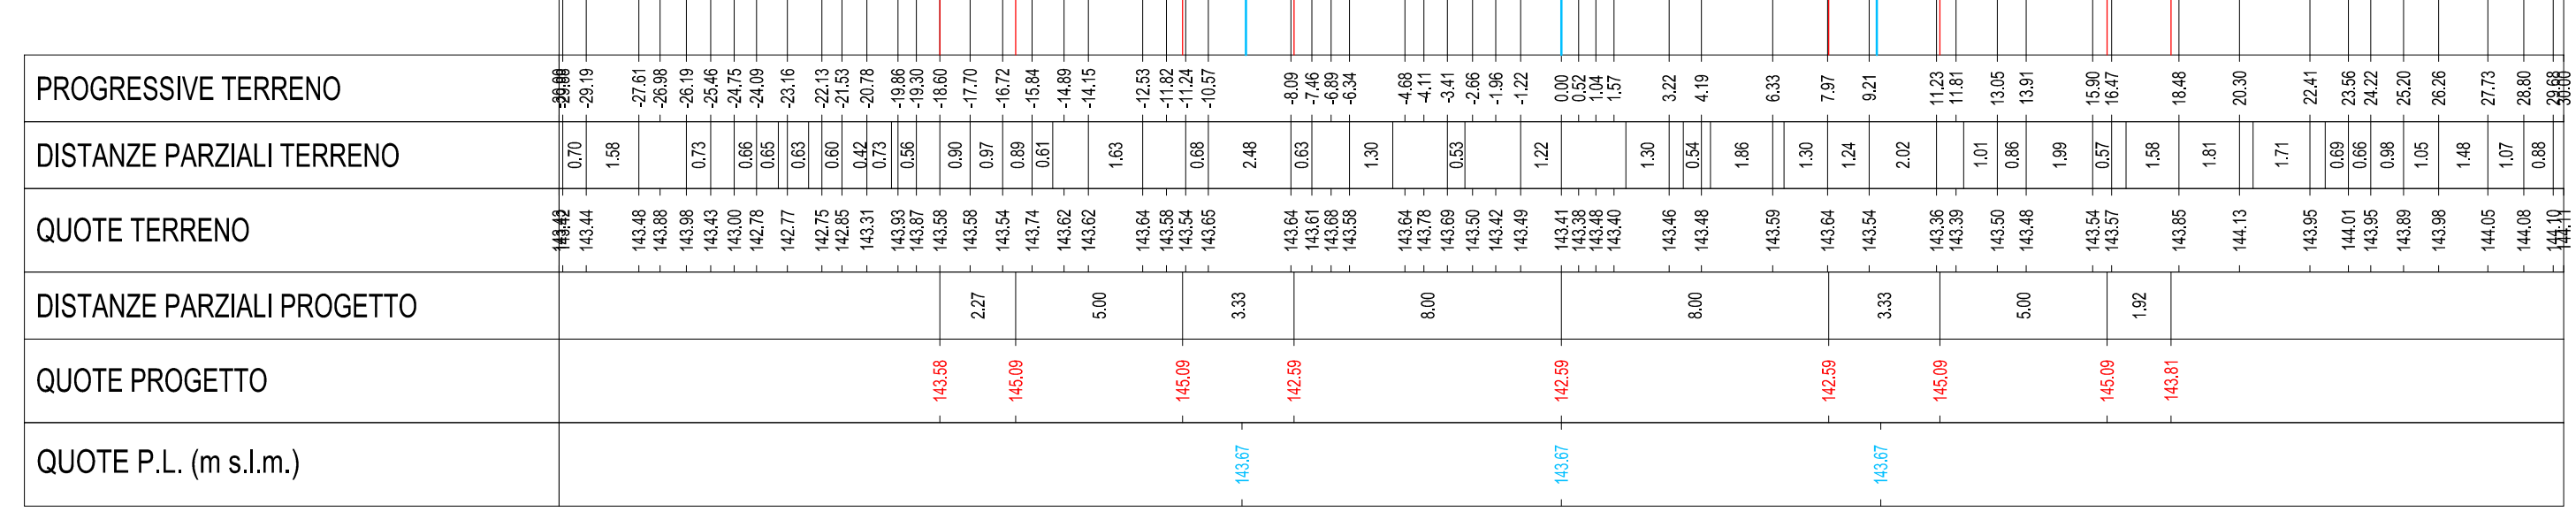


Mat. alla progr. 2+580.00			
Mat.	Area (mq)	Vol. (m³)	Vol. Cum. (m³)
Rilevato	21.67	1873.75	50593.77
Scavo	16.80	1212.57	34618.59

Sez. 28
Progr.: 2+758.90
Scala: 1:200-200
Q.Rif.: 140.00

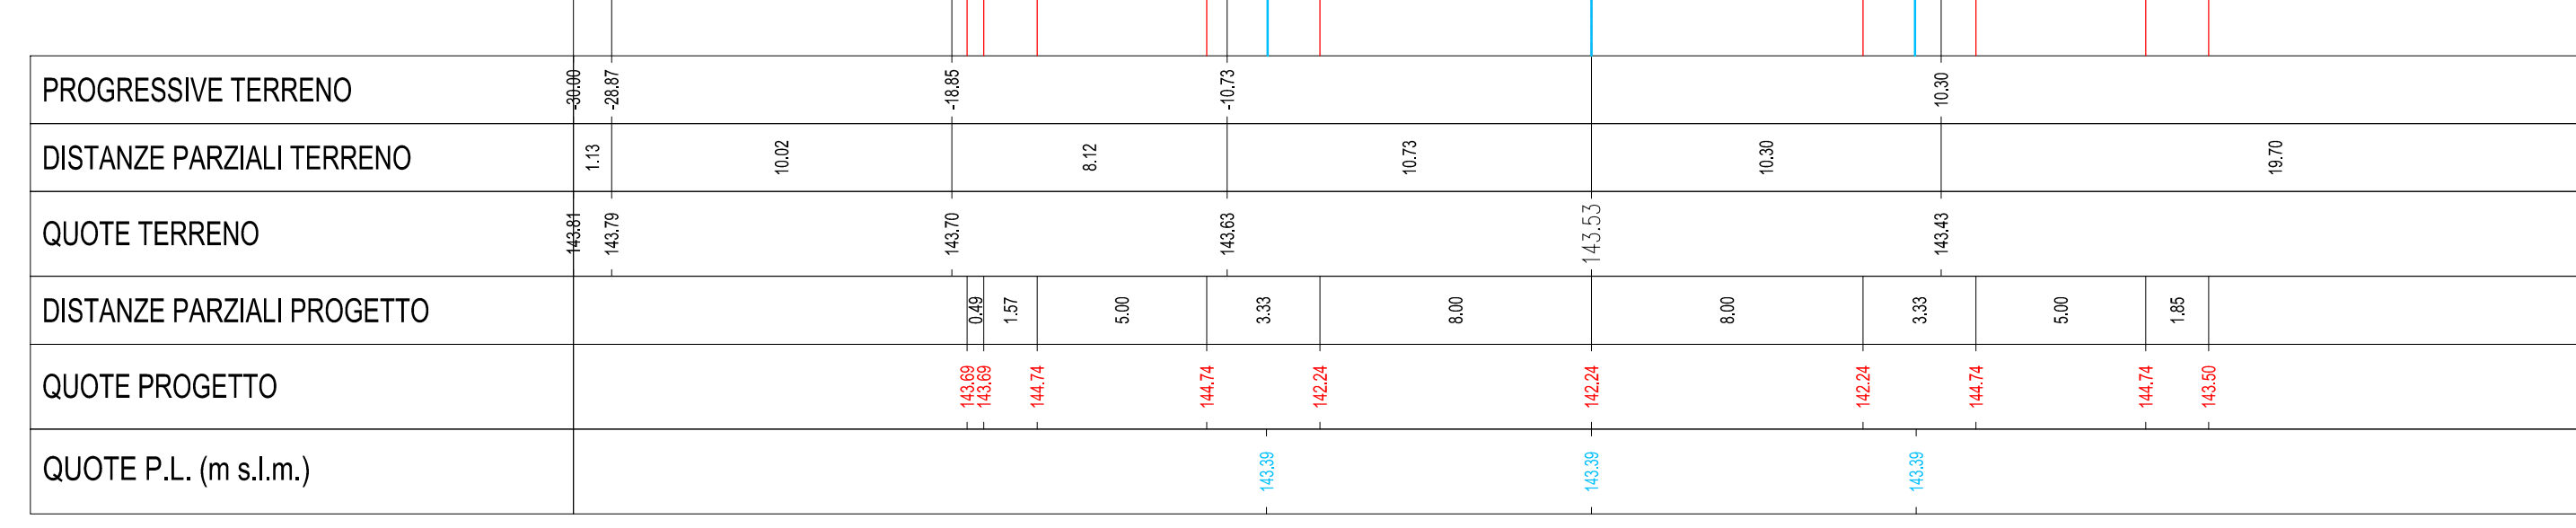


Mat. alla progr. 2+758.90			
Mat.	Area (mq)	Vol. (m³)	Vol. Cum. (m³)
Rilevato	15.68	3362.16	53955.93
Scavo	22.97	3554.02	38172.61

Sez. 29
Progr.: 2+835.00
Scala: 1:200-200
Q.Rif.: 140.00

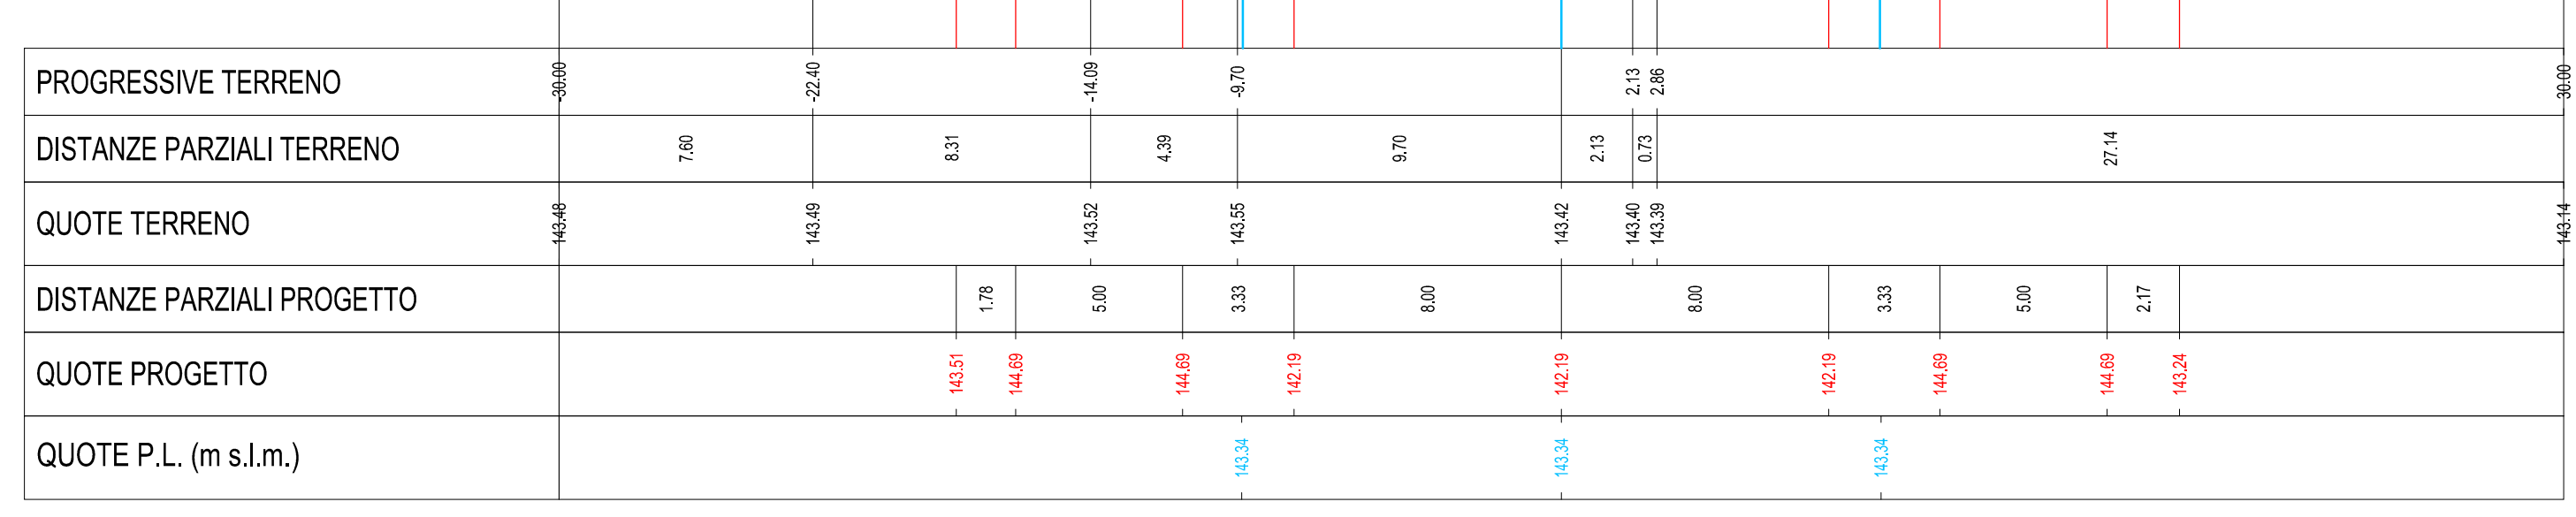

Mat. alla progr. 2+835.00			
Mat.	Area (mq)	Vol. (m³)	Vol. Cum. (m³)
Rilevato	17.55	1264.55	55220.48
Scavo	21.91	1707.78	39880.39

Sez. 30
Progr.: 2+905.00
Scala: 1:200-200
Q.Rif.: 140.00

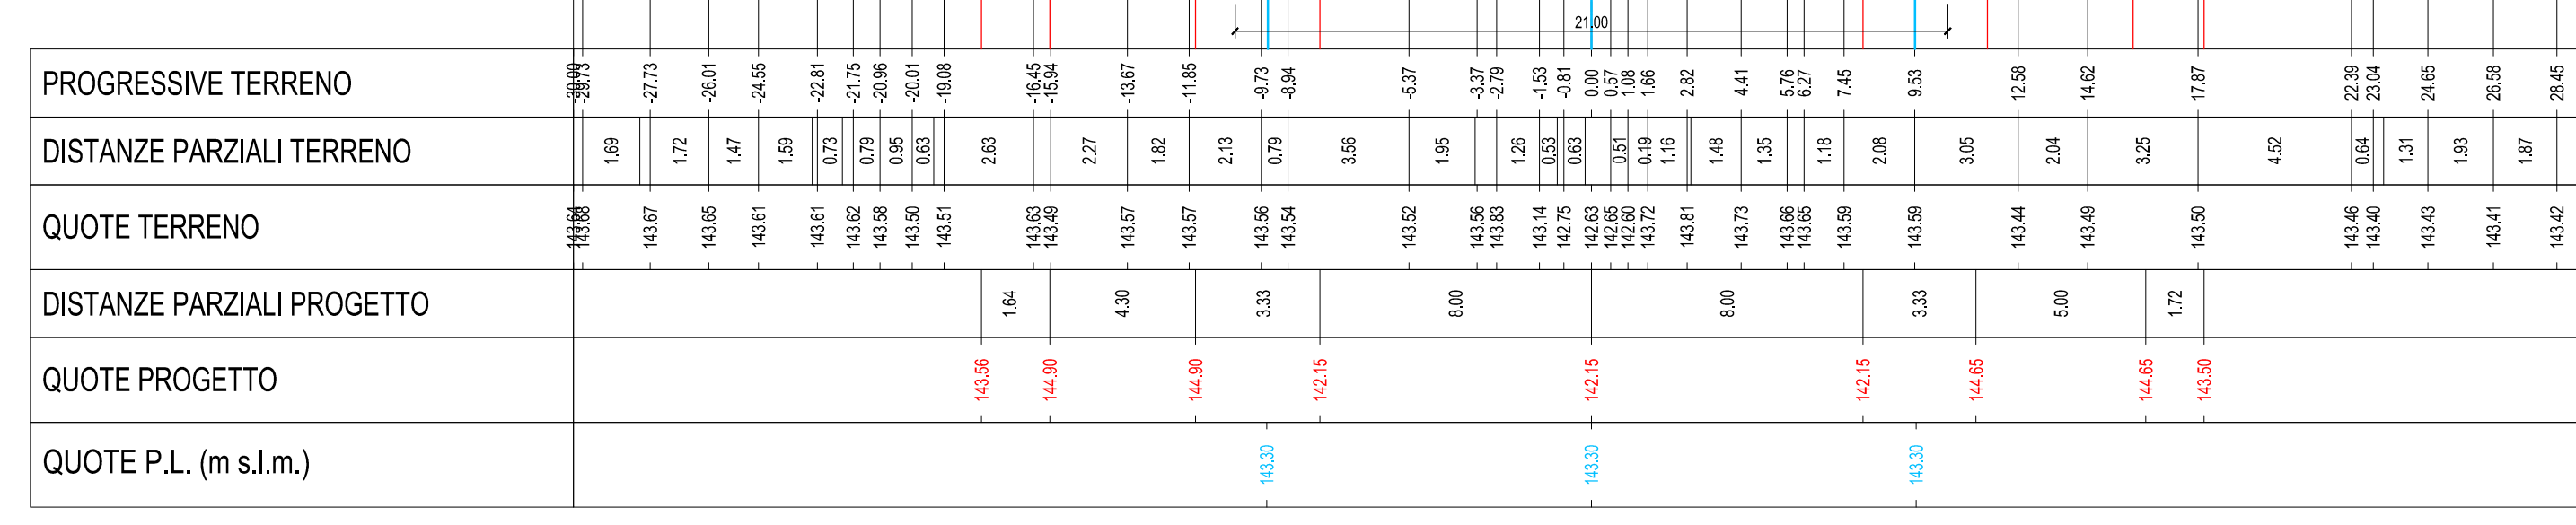


Mat. alla progr. 2+905.00			
Mat.	Area (mq)	Vol. (m³)	Vol. Cum. (m³)
Rilevato	14.78	1118.92	56339.40
Scavo	23.41	1987.30	41467.69

Mat.: Terreno movimentato
Vol. Cum.: Valore progressivo del terreno movimentato dalla sezione 1 alla sezione considerata

Logos and contact information for HYDRODATA, H.Y.M. STUDIO, and ASSOCIAZIONE TEMPORANEA DI IMPRESE TR.

COMUNE DI FONTANETTO PO
Provincia di Vercelli
REALIZZAZIONE CANALE SCOLMATORE
AD OVEST DI FONTANETTO PO
PROGETTO ESECUTIVO

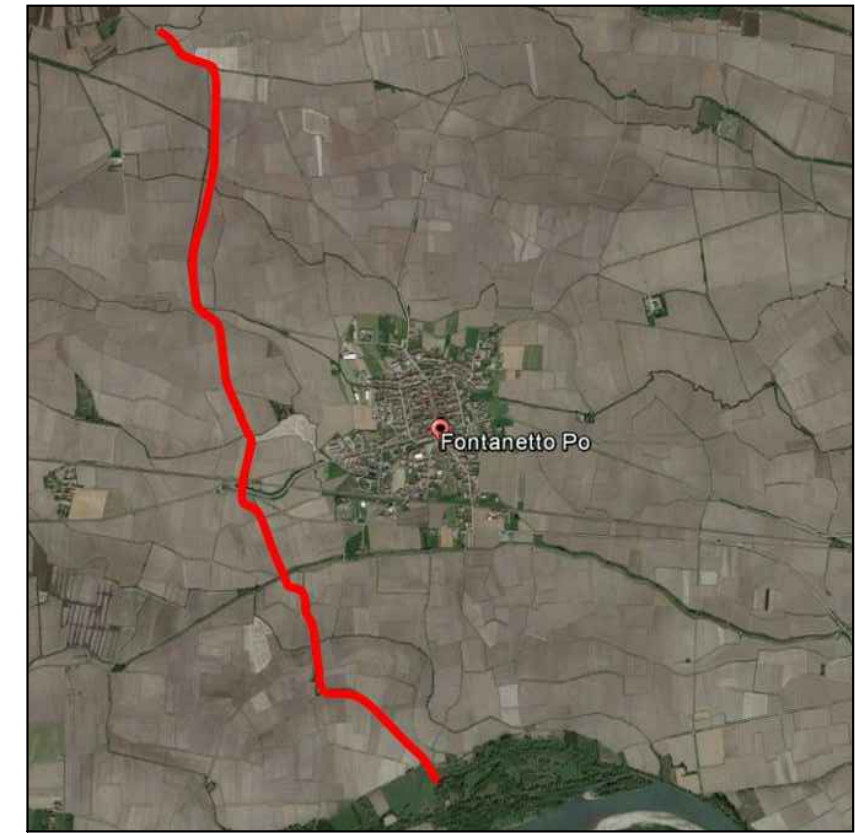

Sezioni trasversali
Scala 1:200 - Tav. 3

3 2 1 8 - 0 9 - 0 3 1 0 0 - 0 W 0				10.3			
NO	OTT. 21	M. 0200	R. BERTINO	C. BOLZERA			
REV.	DATA	REDAZIONE	VERBA	APPROVAZIONE	INTEGRAZIONE	INTEGRAZIONE	