

CODICE DOCUMENTO		LAVORO	
3	2	1	8
0	9	0	2
0	2	7	0
D	W	G	
			72
02	APR 24	S. GENNA	M. COOD
01	MAR 22	M. COOD	R. BERTELO
06	OTT 21	M. COOD	R. BERTELO
03	GEN 14	REDAZIONE	VERIFICA
04	MAR 14	REDAZIONE	VERIFICA

**LEGENDA**





FASCE FLUVIALI PAI

- LIMITE TRA FASCIA A E FASCIA B
- - - LIMITE TRA FASCIA B E FASCIA C
- · · · LIMITE ESTERNO FASCIA C

- SIC "PALUDE DI SAN GENUARIO"
- ZPS AREA CONTIGUA PARCO NATURALE FLUVIALE DEL PO E DELL'ORBA
- CANALE SCOLMATORE IN PROGETTO
- ARGINATURA ROGGIA CHIUSA IN PROGETTO

OP N. 5 ● NODO IDRAULICO - SUDDIVISIONE TRATTI A SEZIONE COSTANTE

4° Invaso — POSIZIONE INVASO

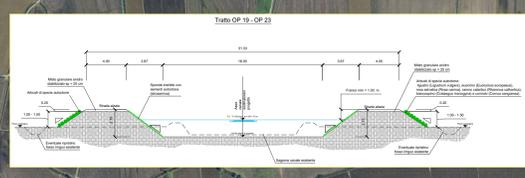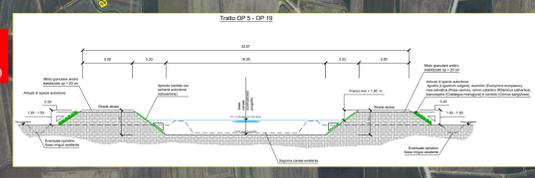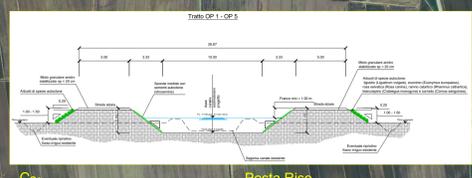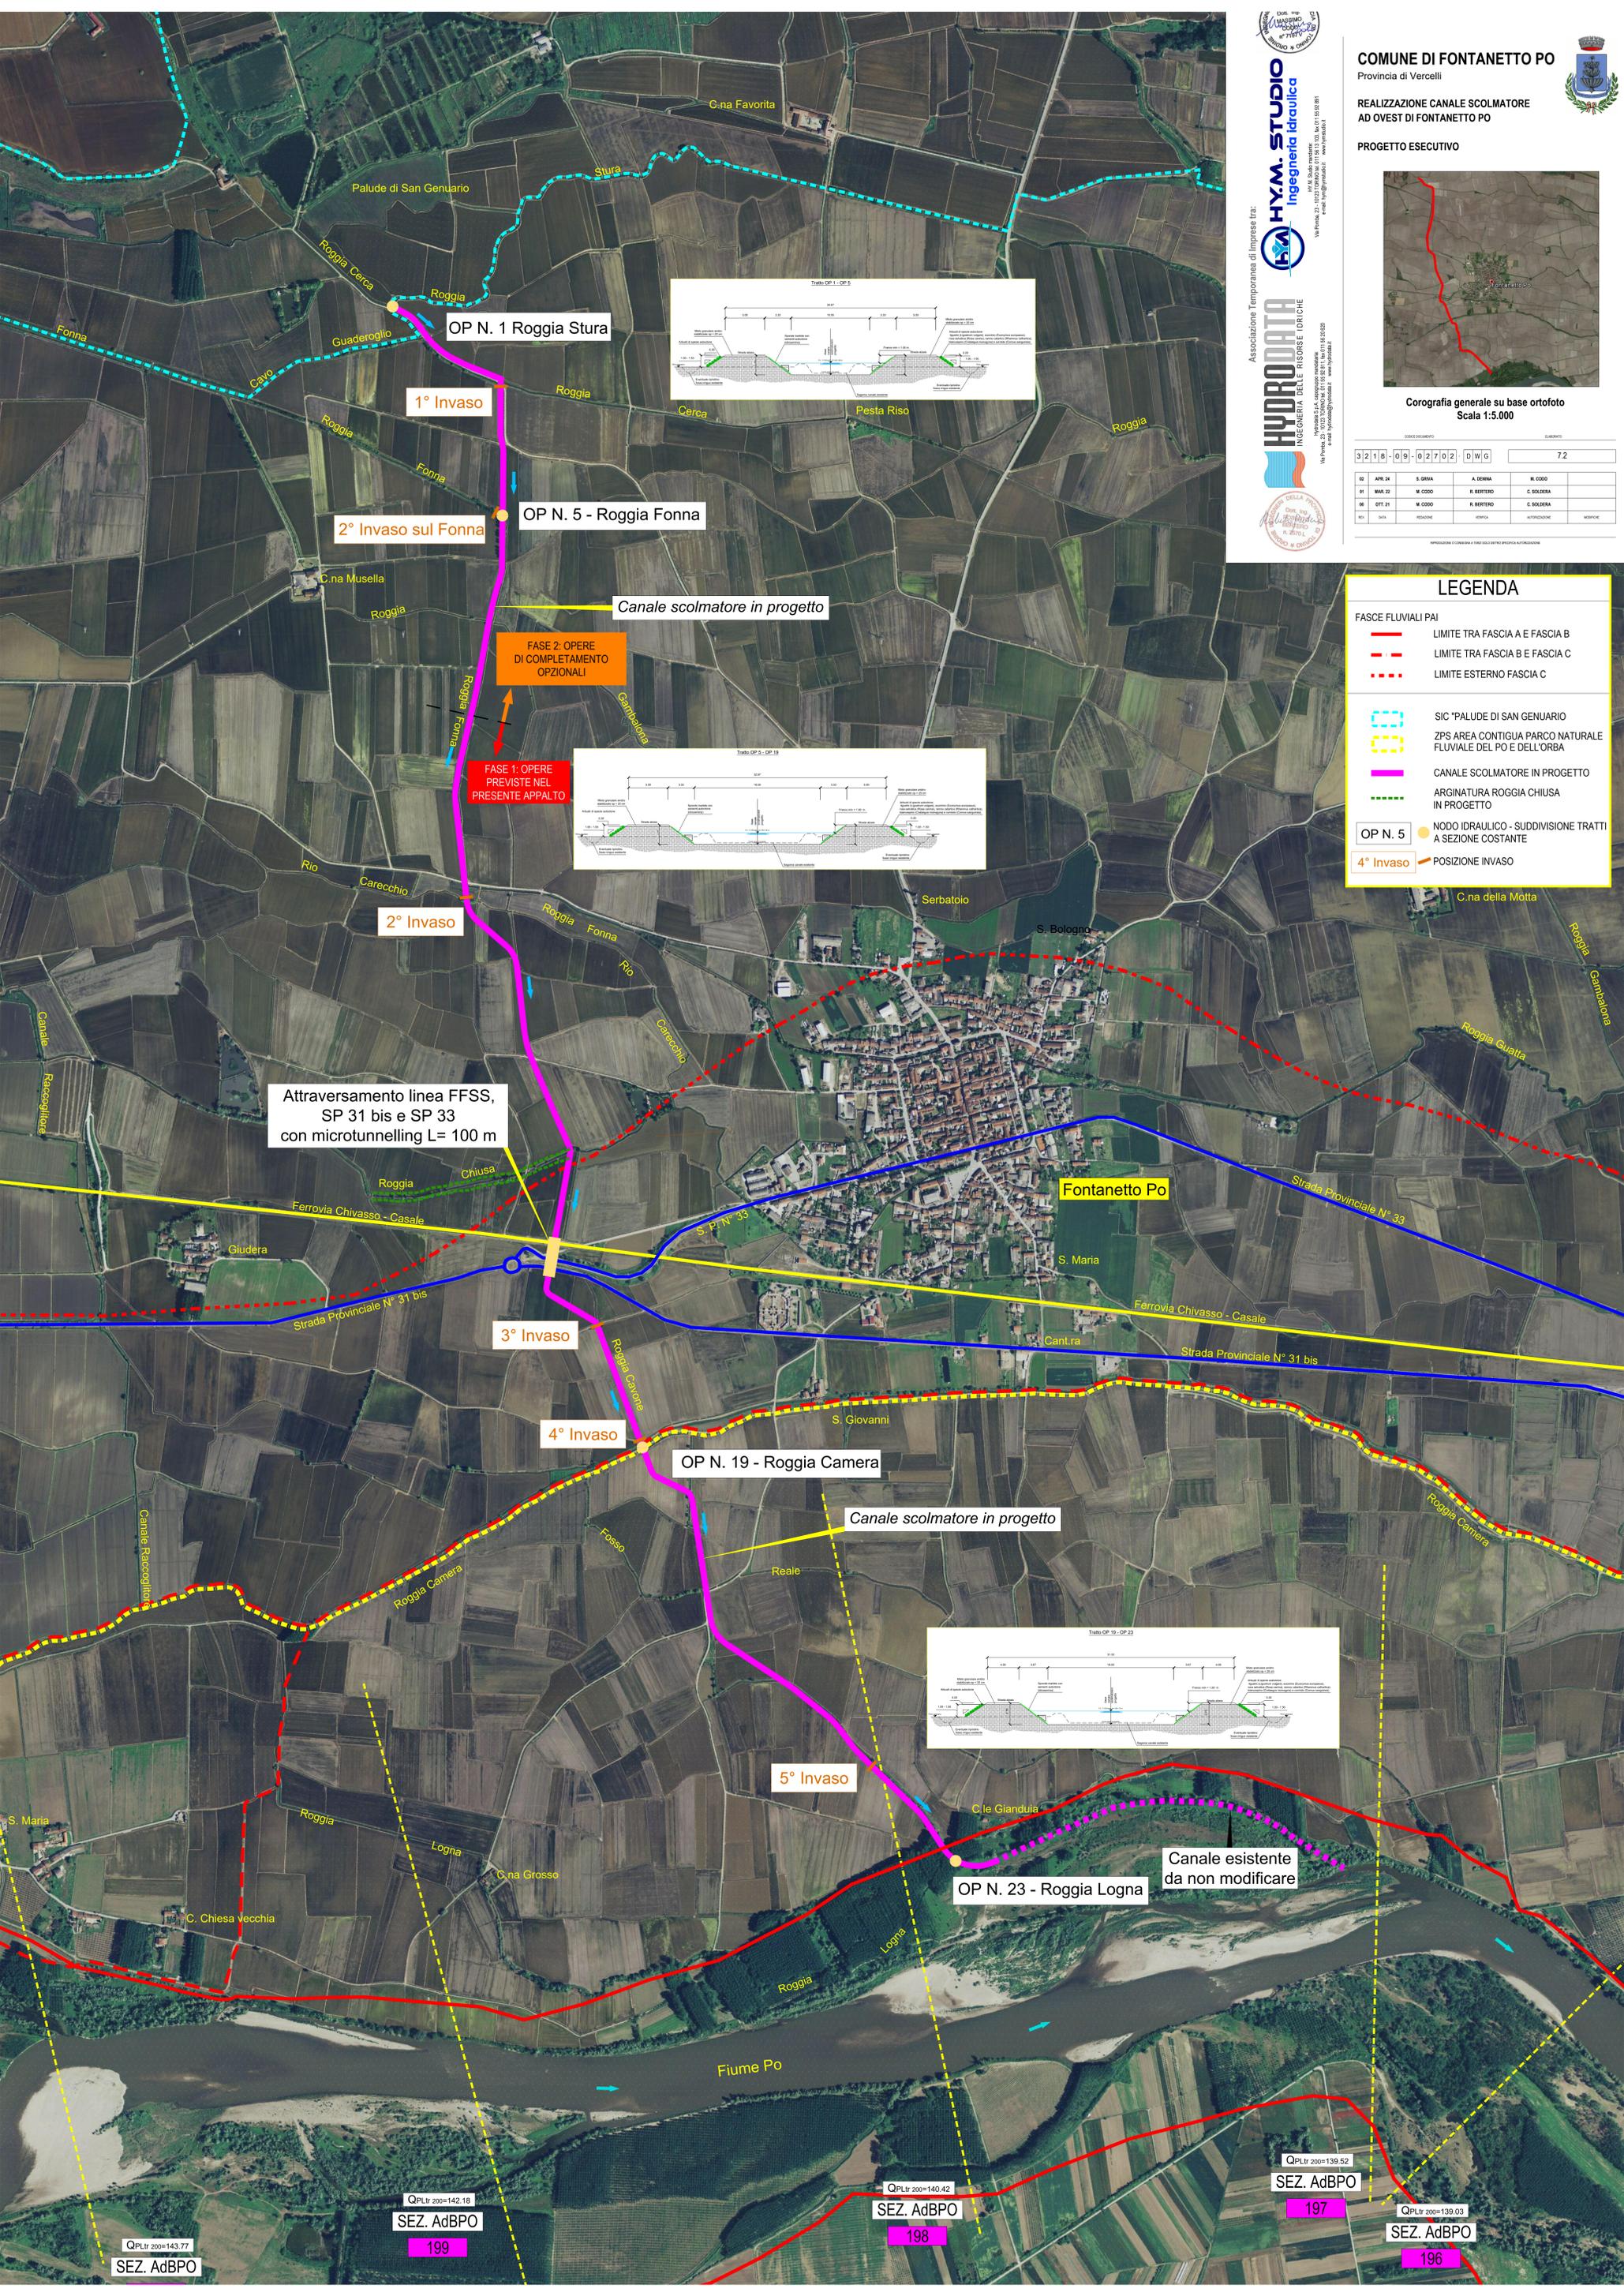

QPLTr 200=143.77  
 SEZ. AdBPO

QPLTr 200=142.18  
 SEZ. AdBPO

QPLTr 200=140.42  
 SEZ. AdBPO

QPLTr 200=139.52  
 SEZ. AdBPO

QPLTr 200=139.03  
 SEZ. AdBPO