

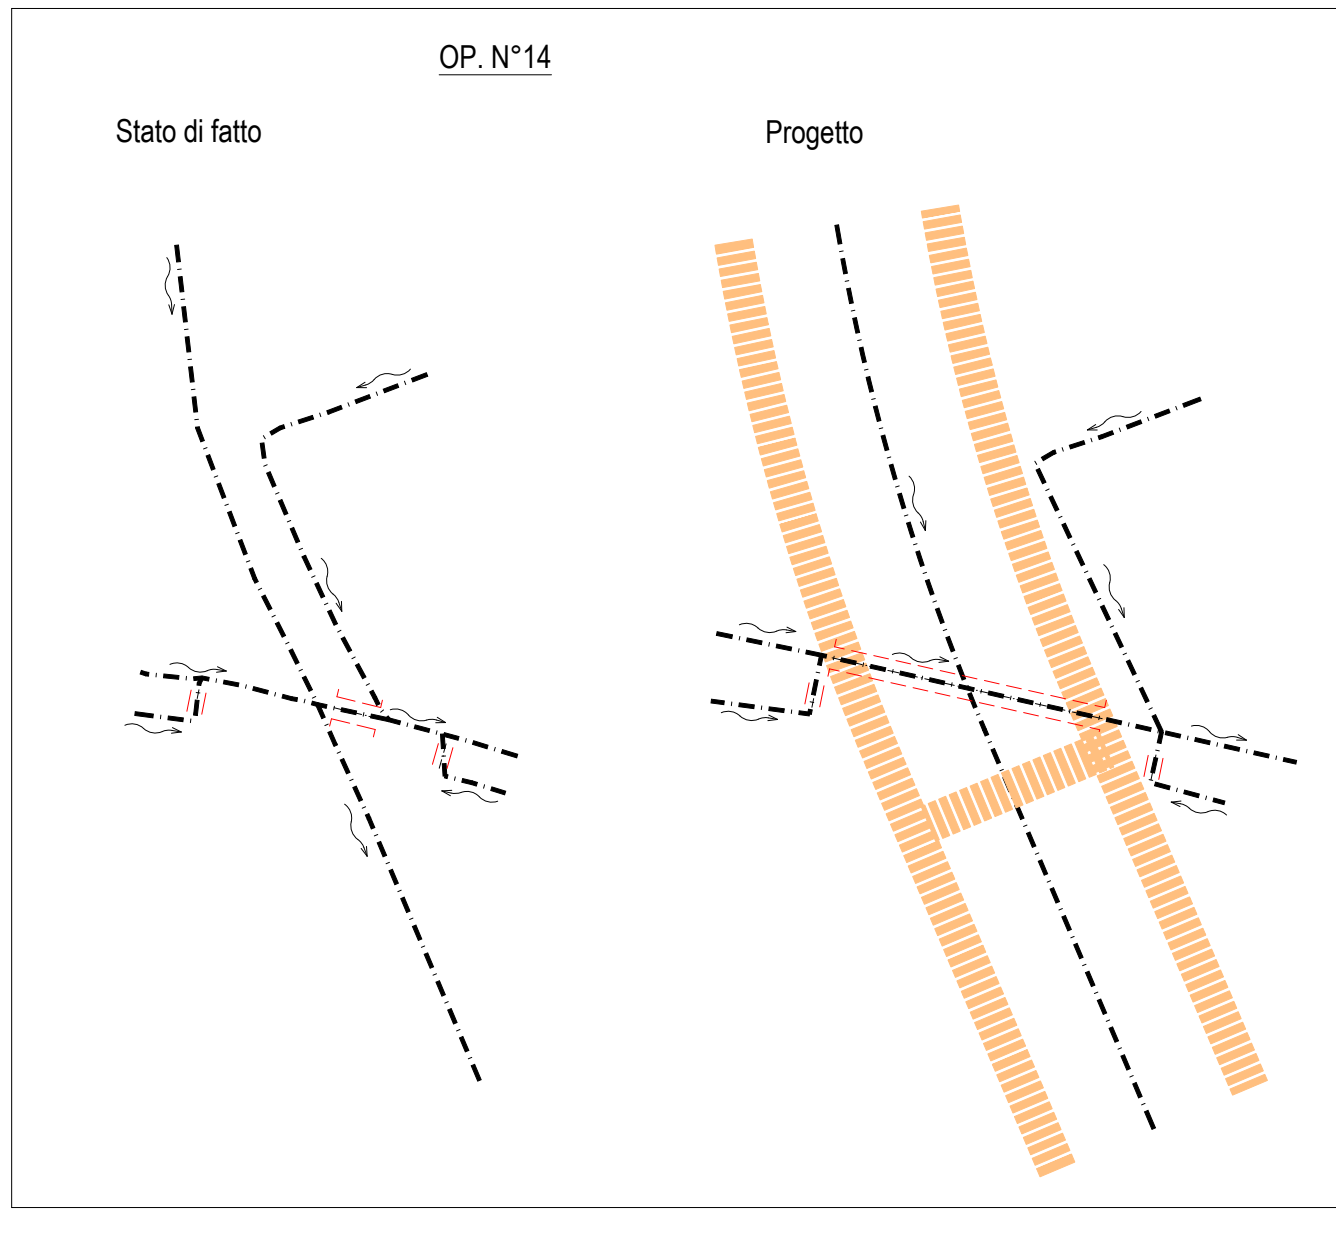
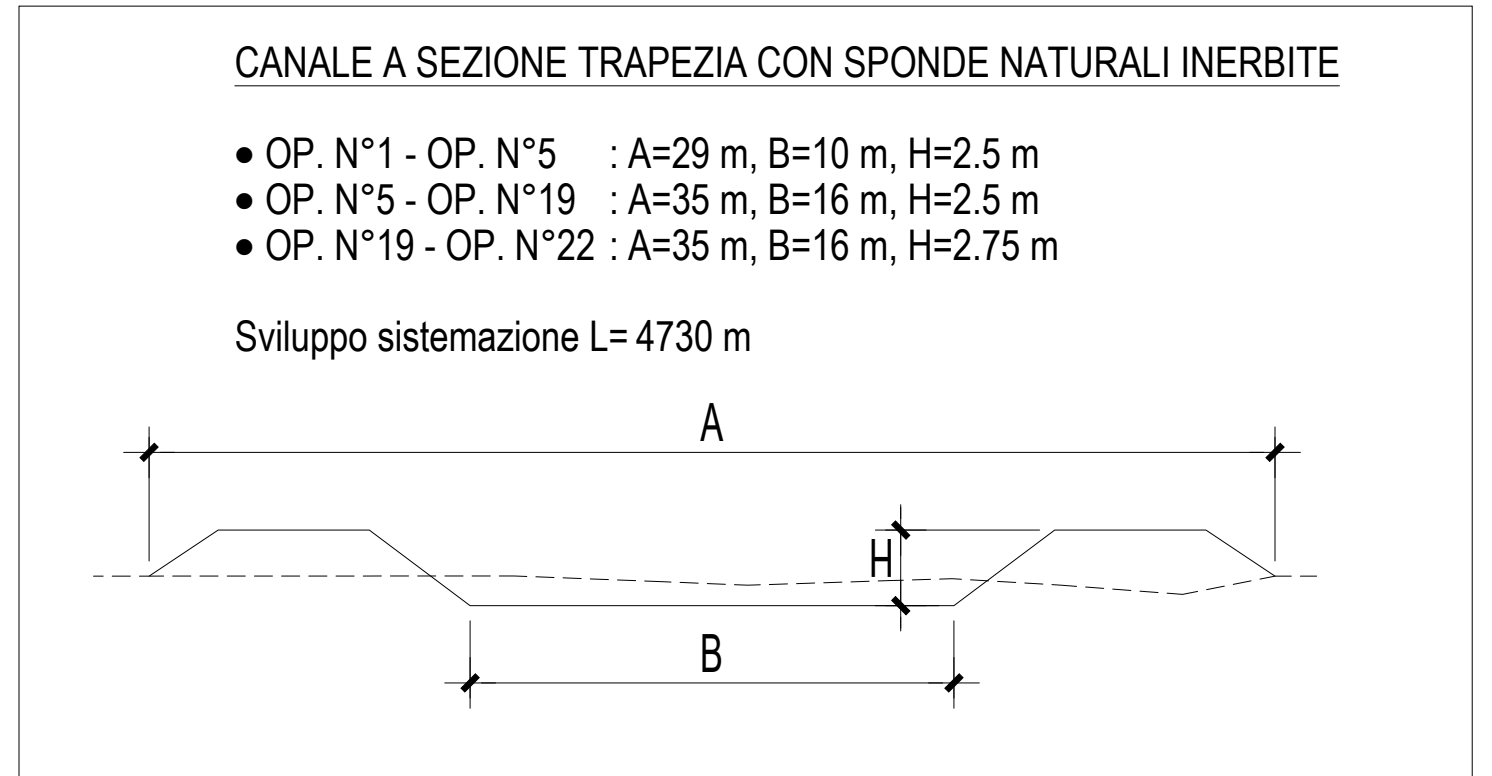
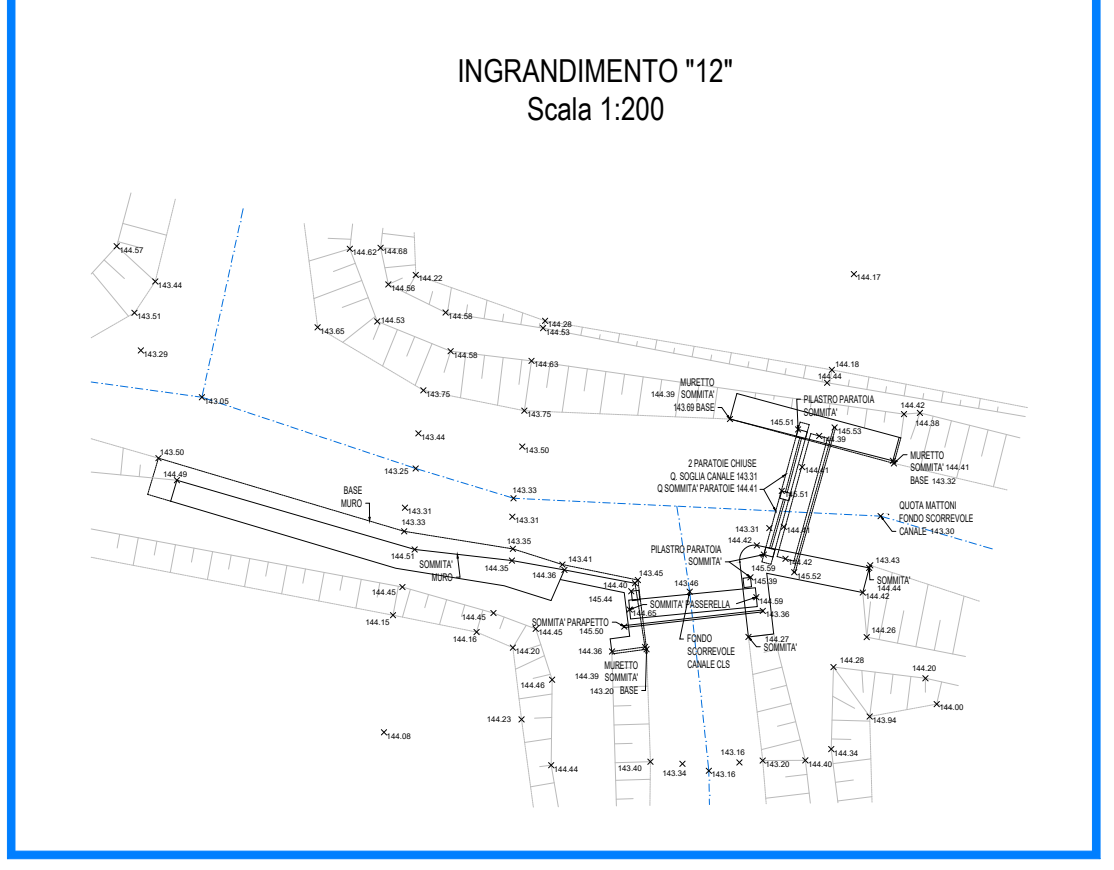
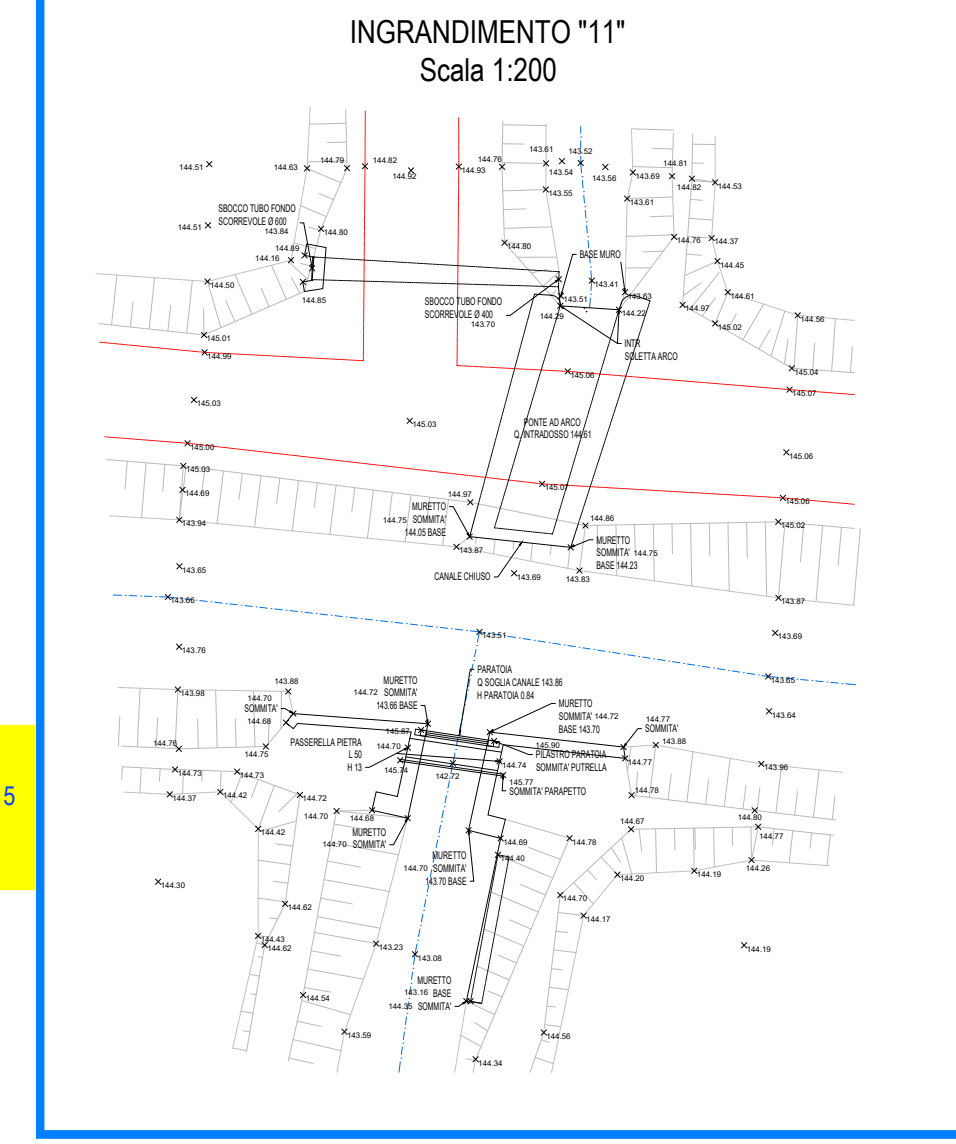
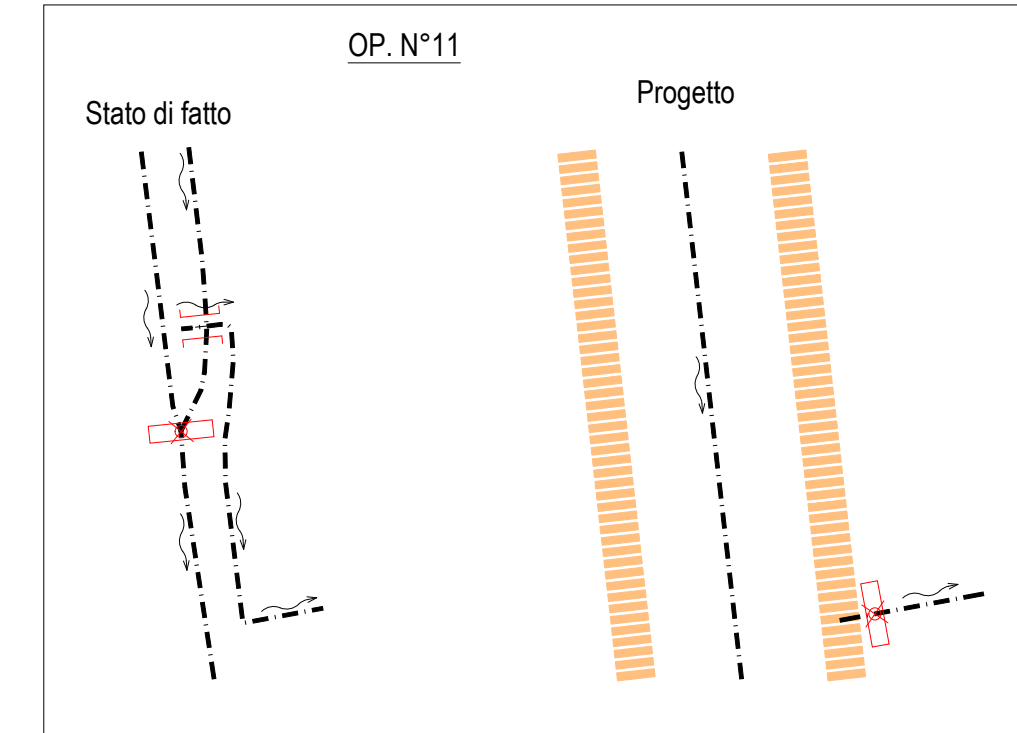
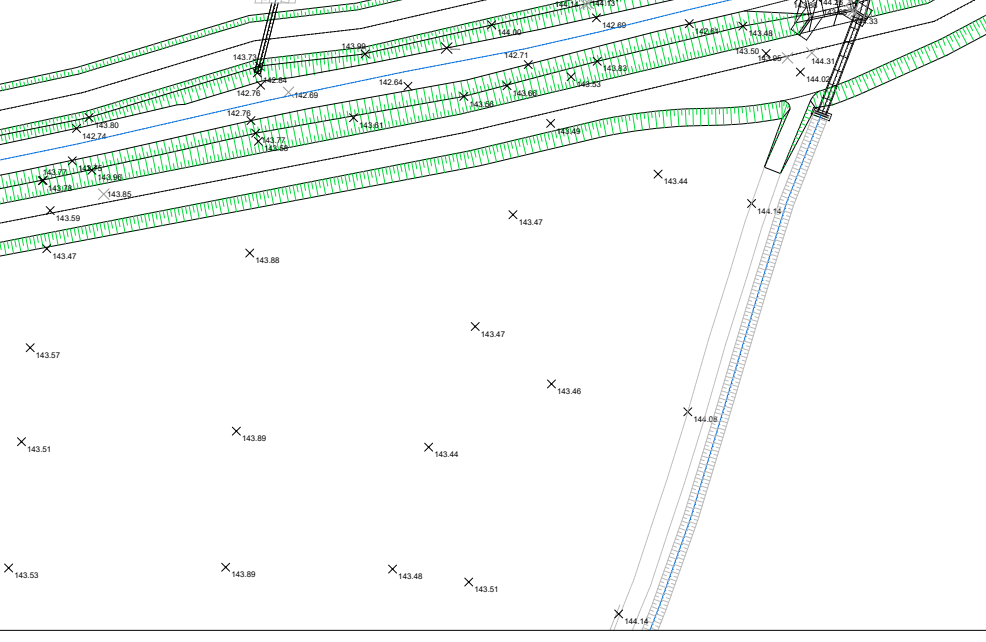
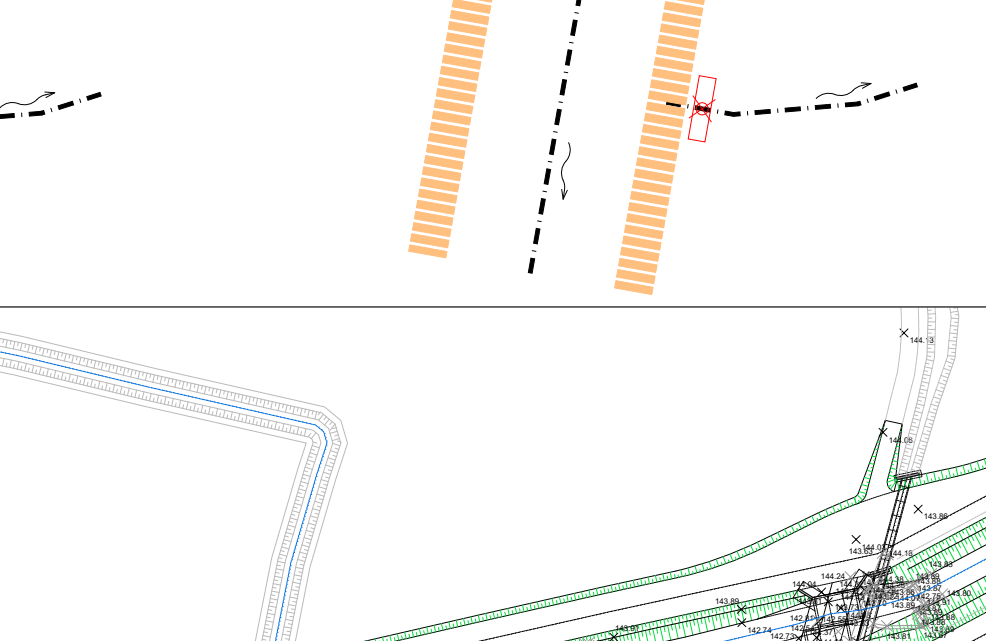
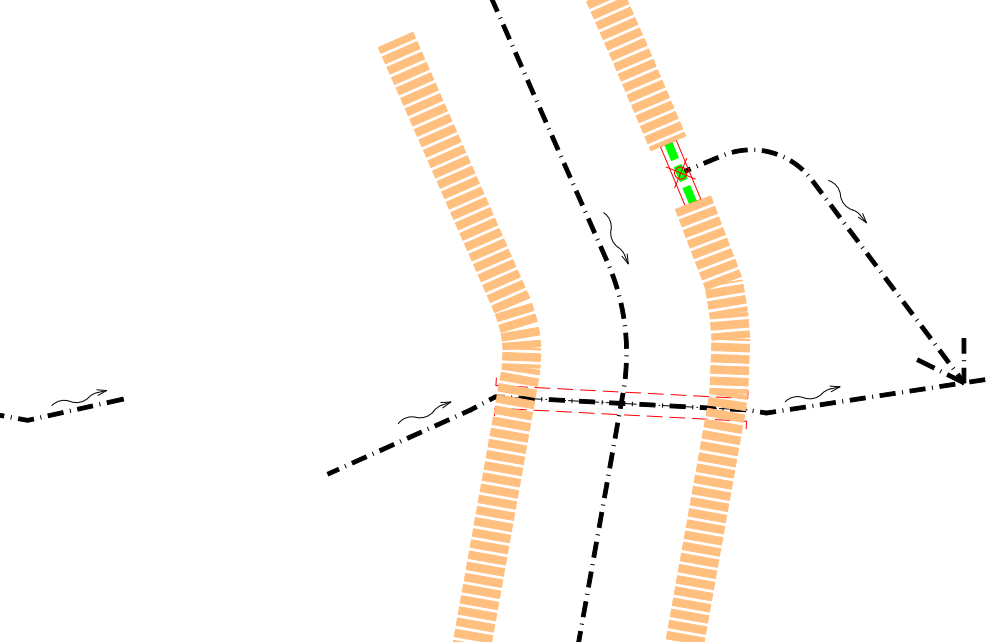
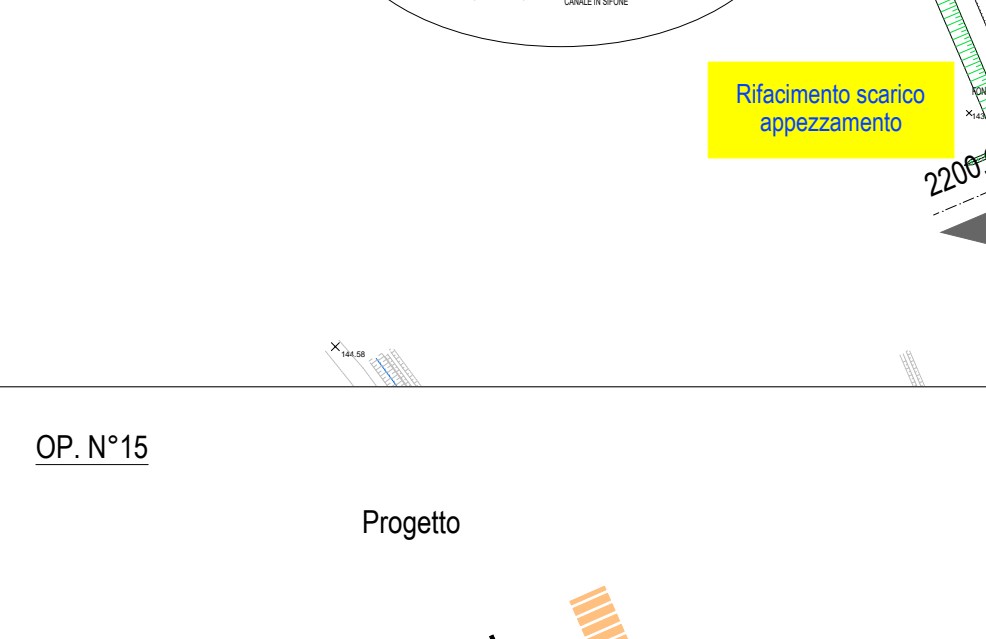
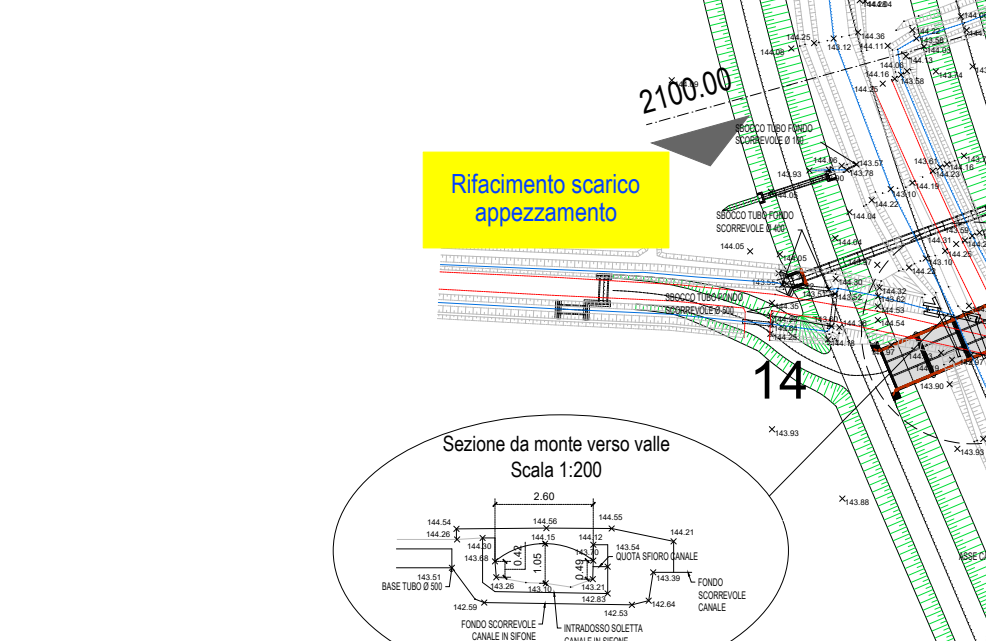
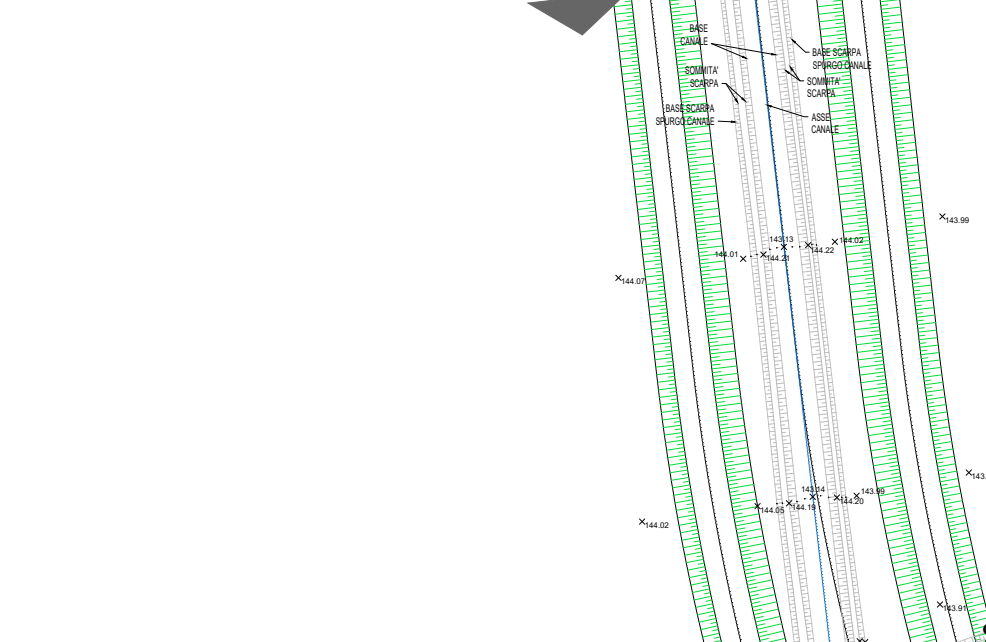
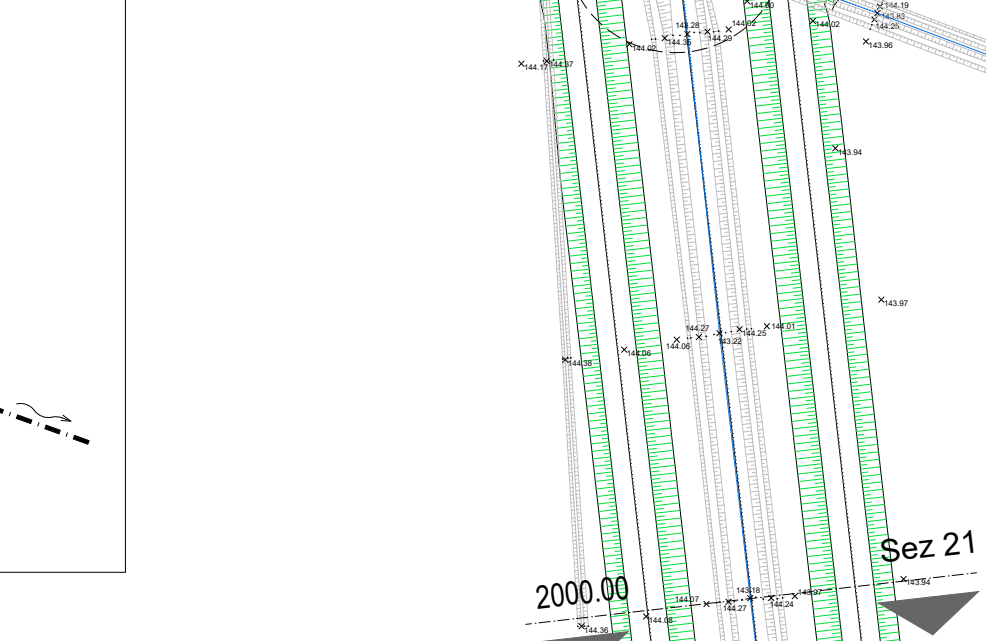
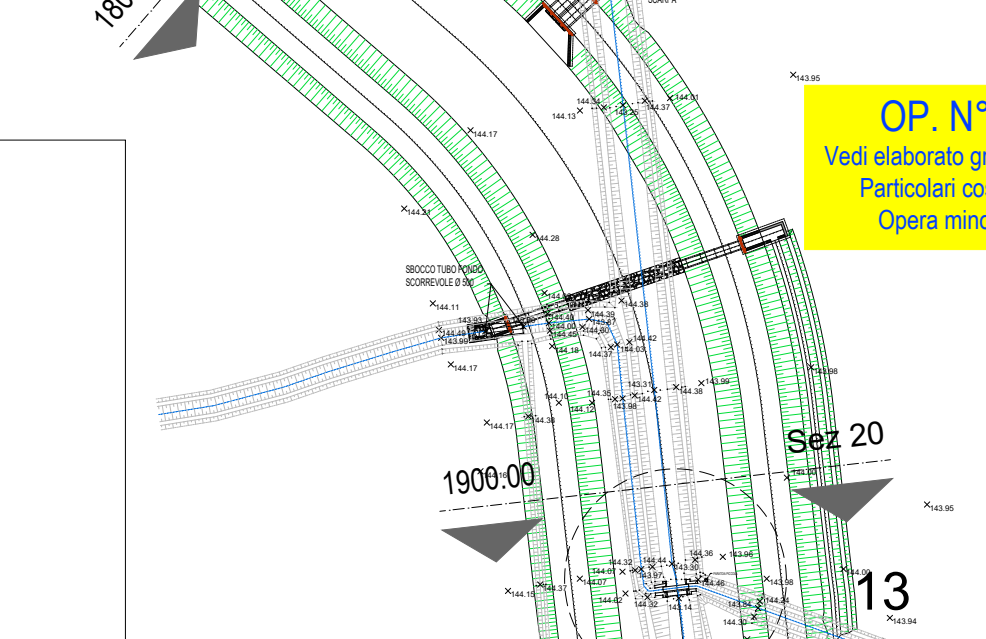
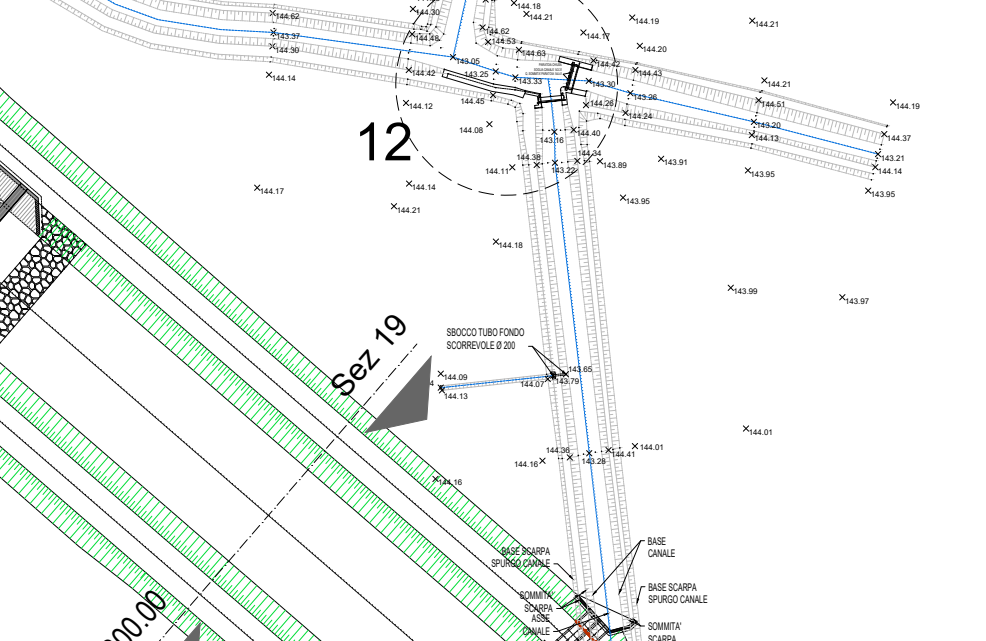
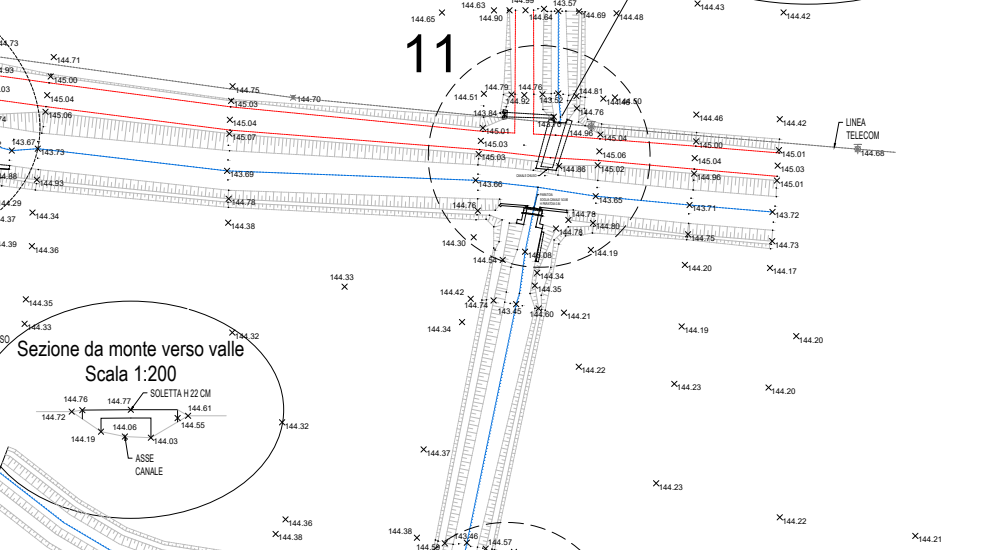
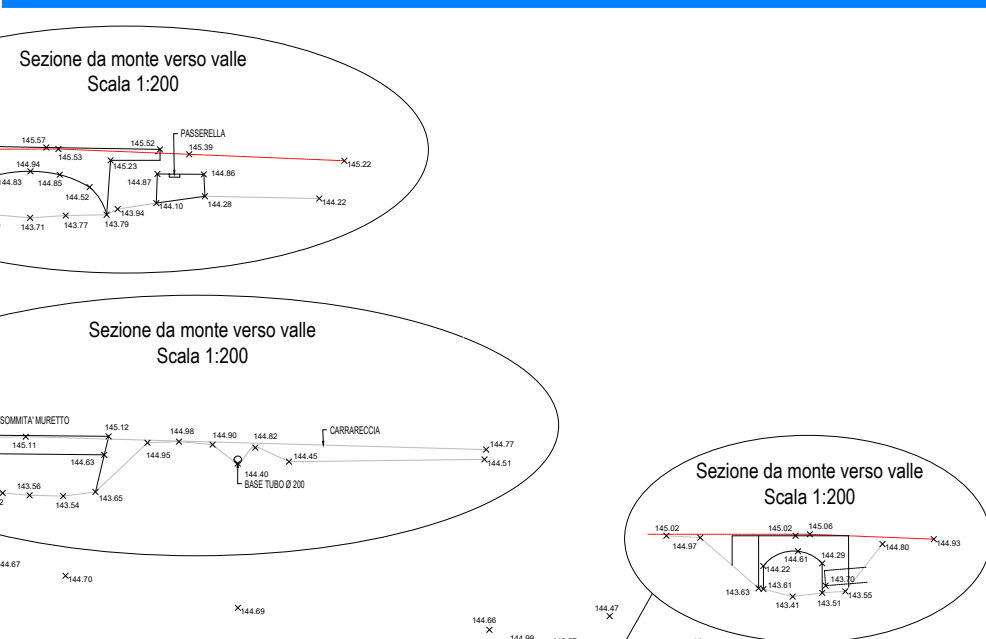
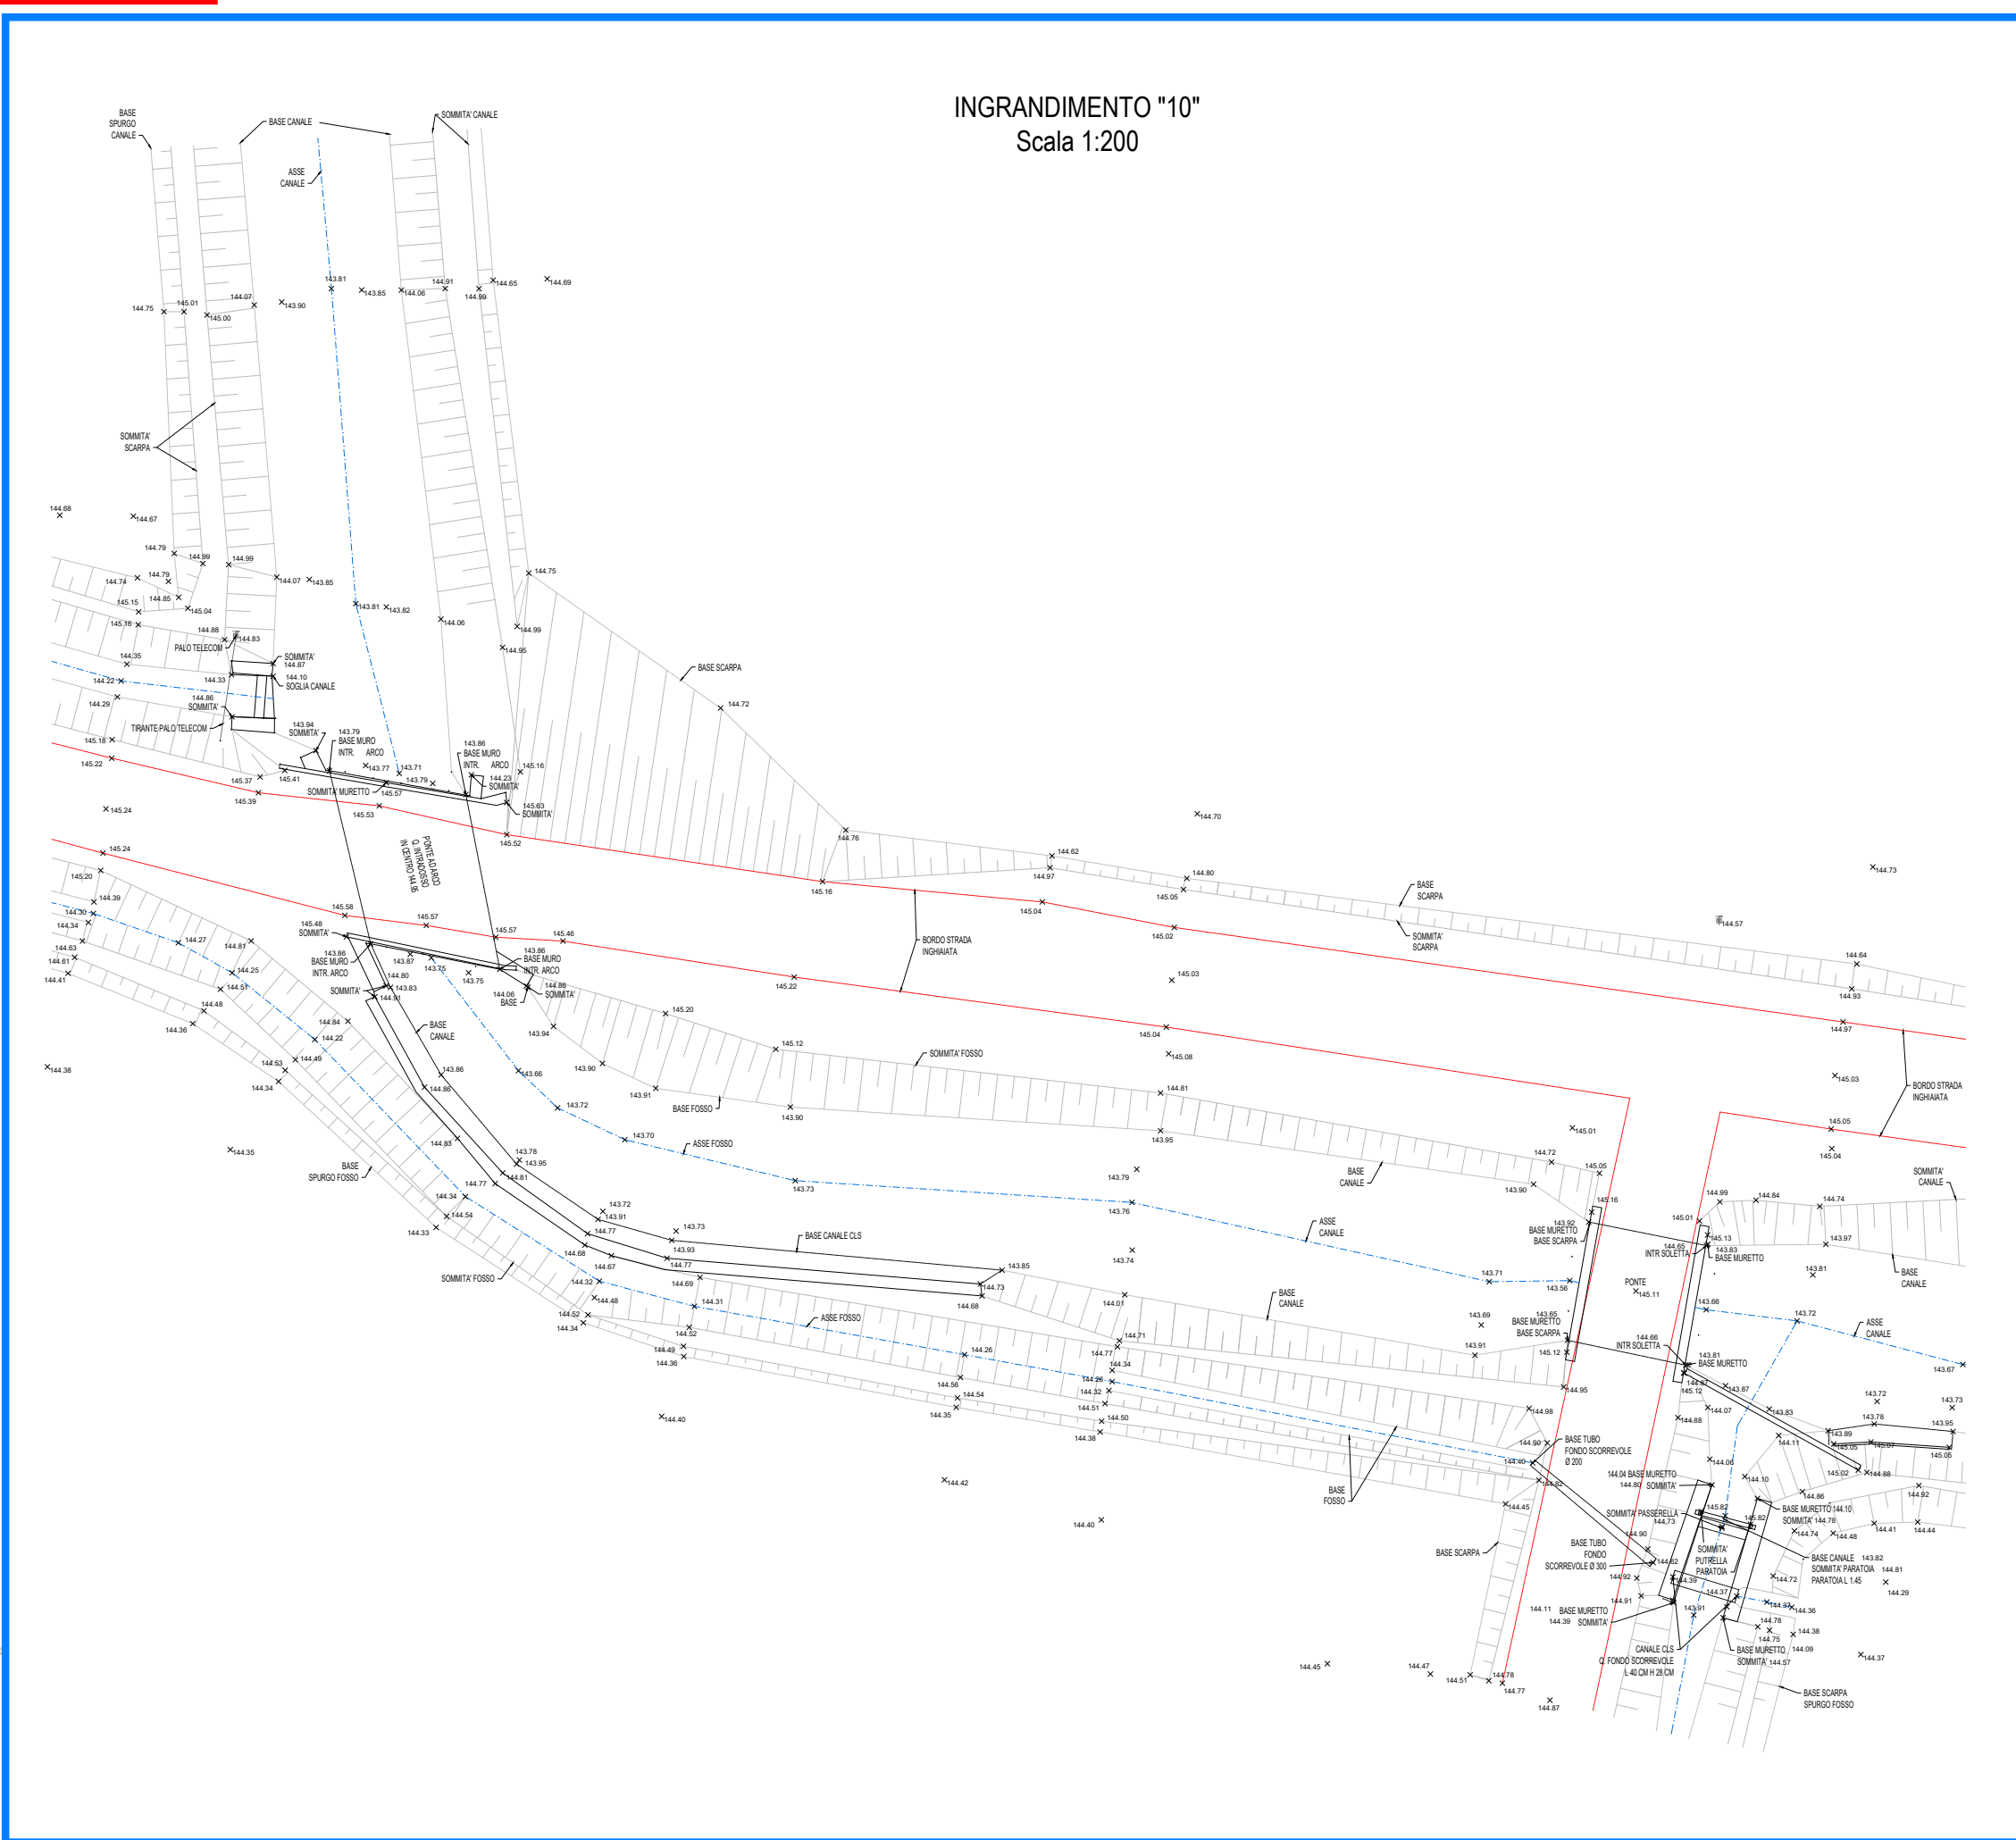
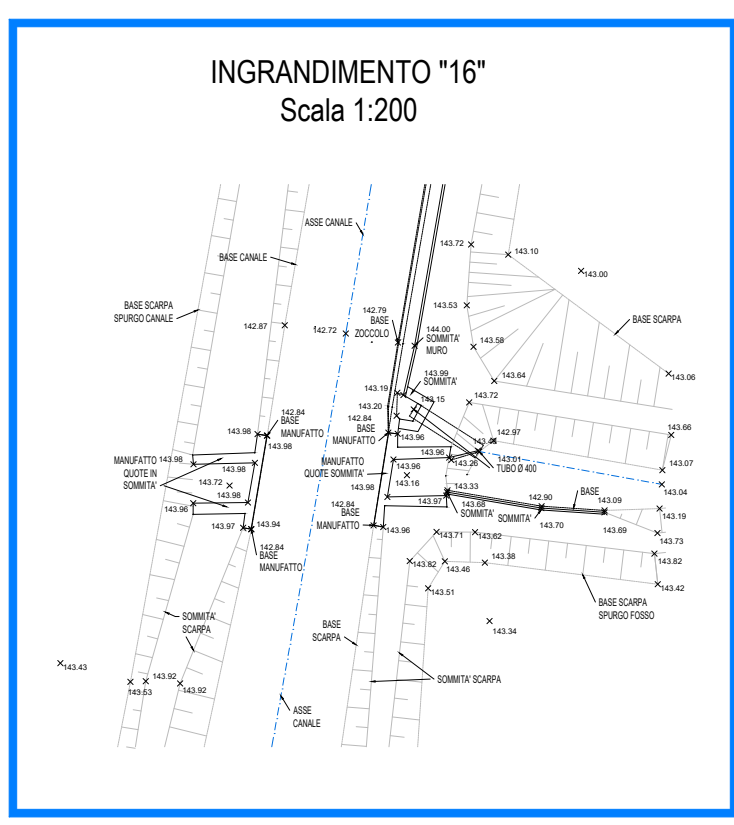
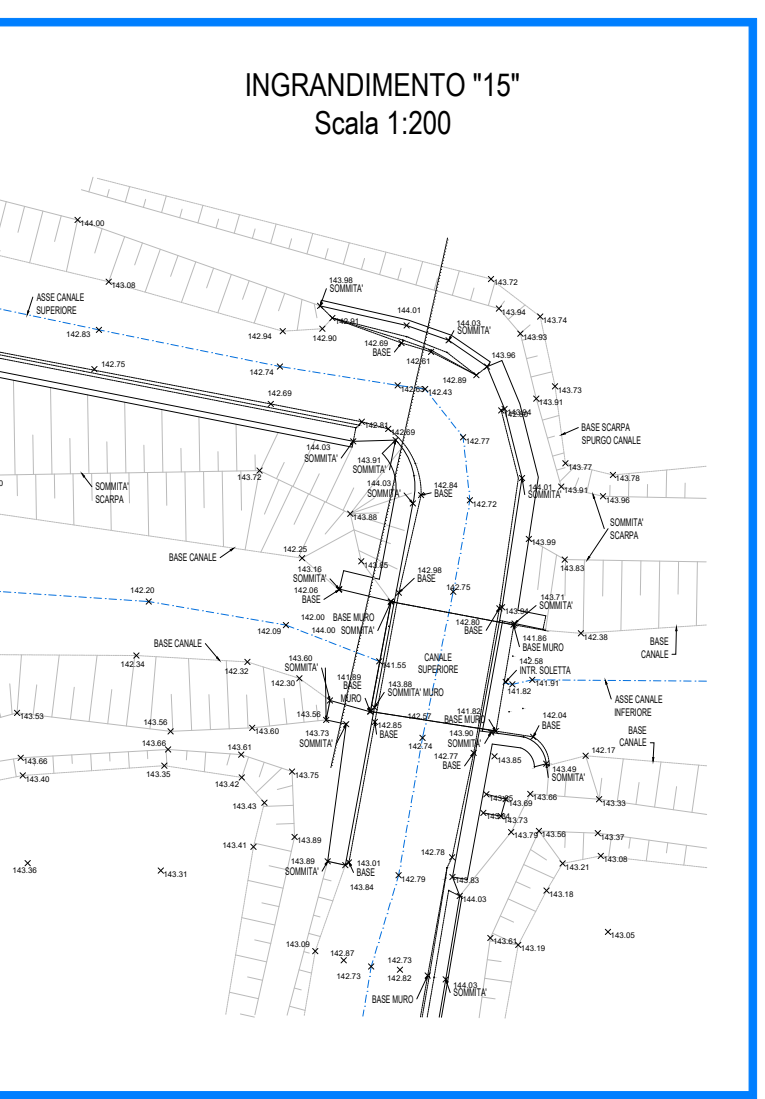
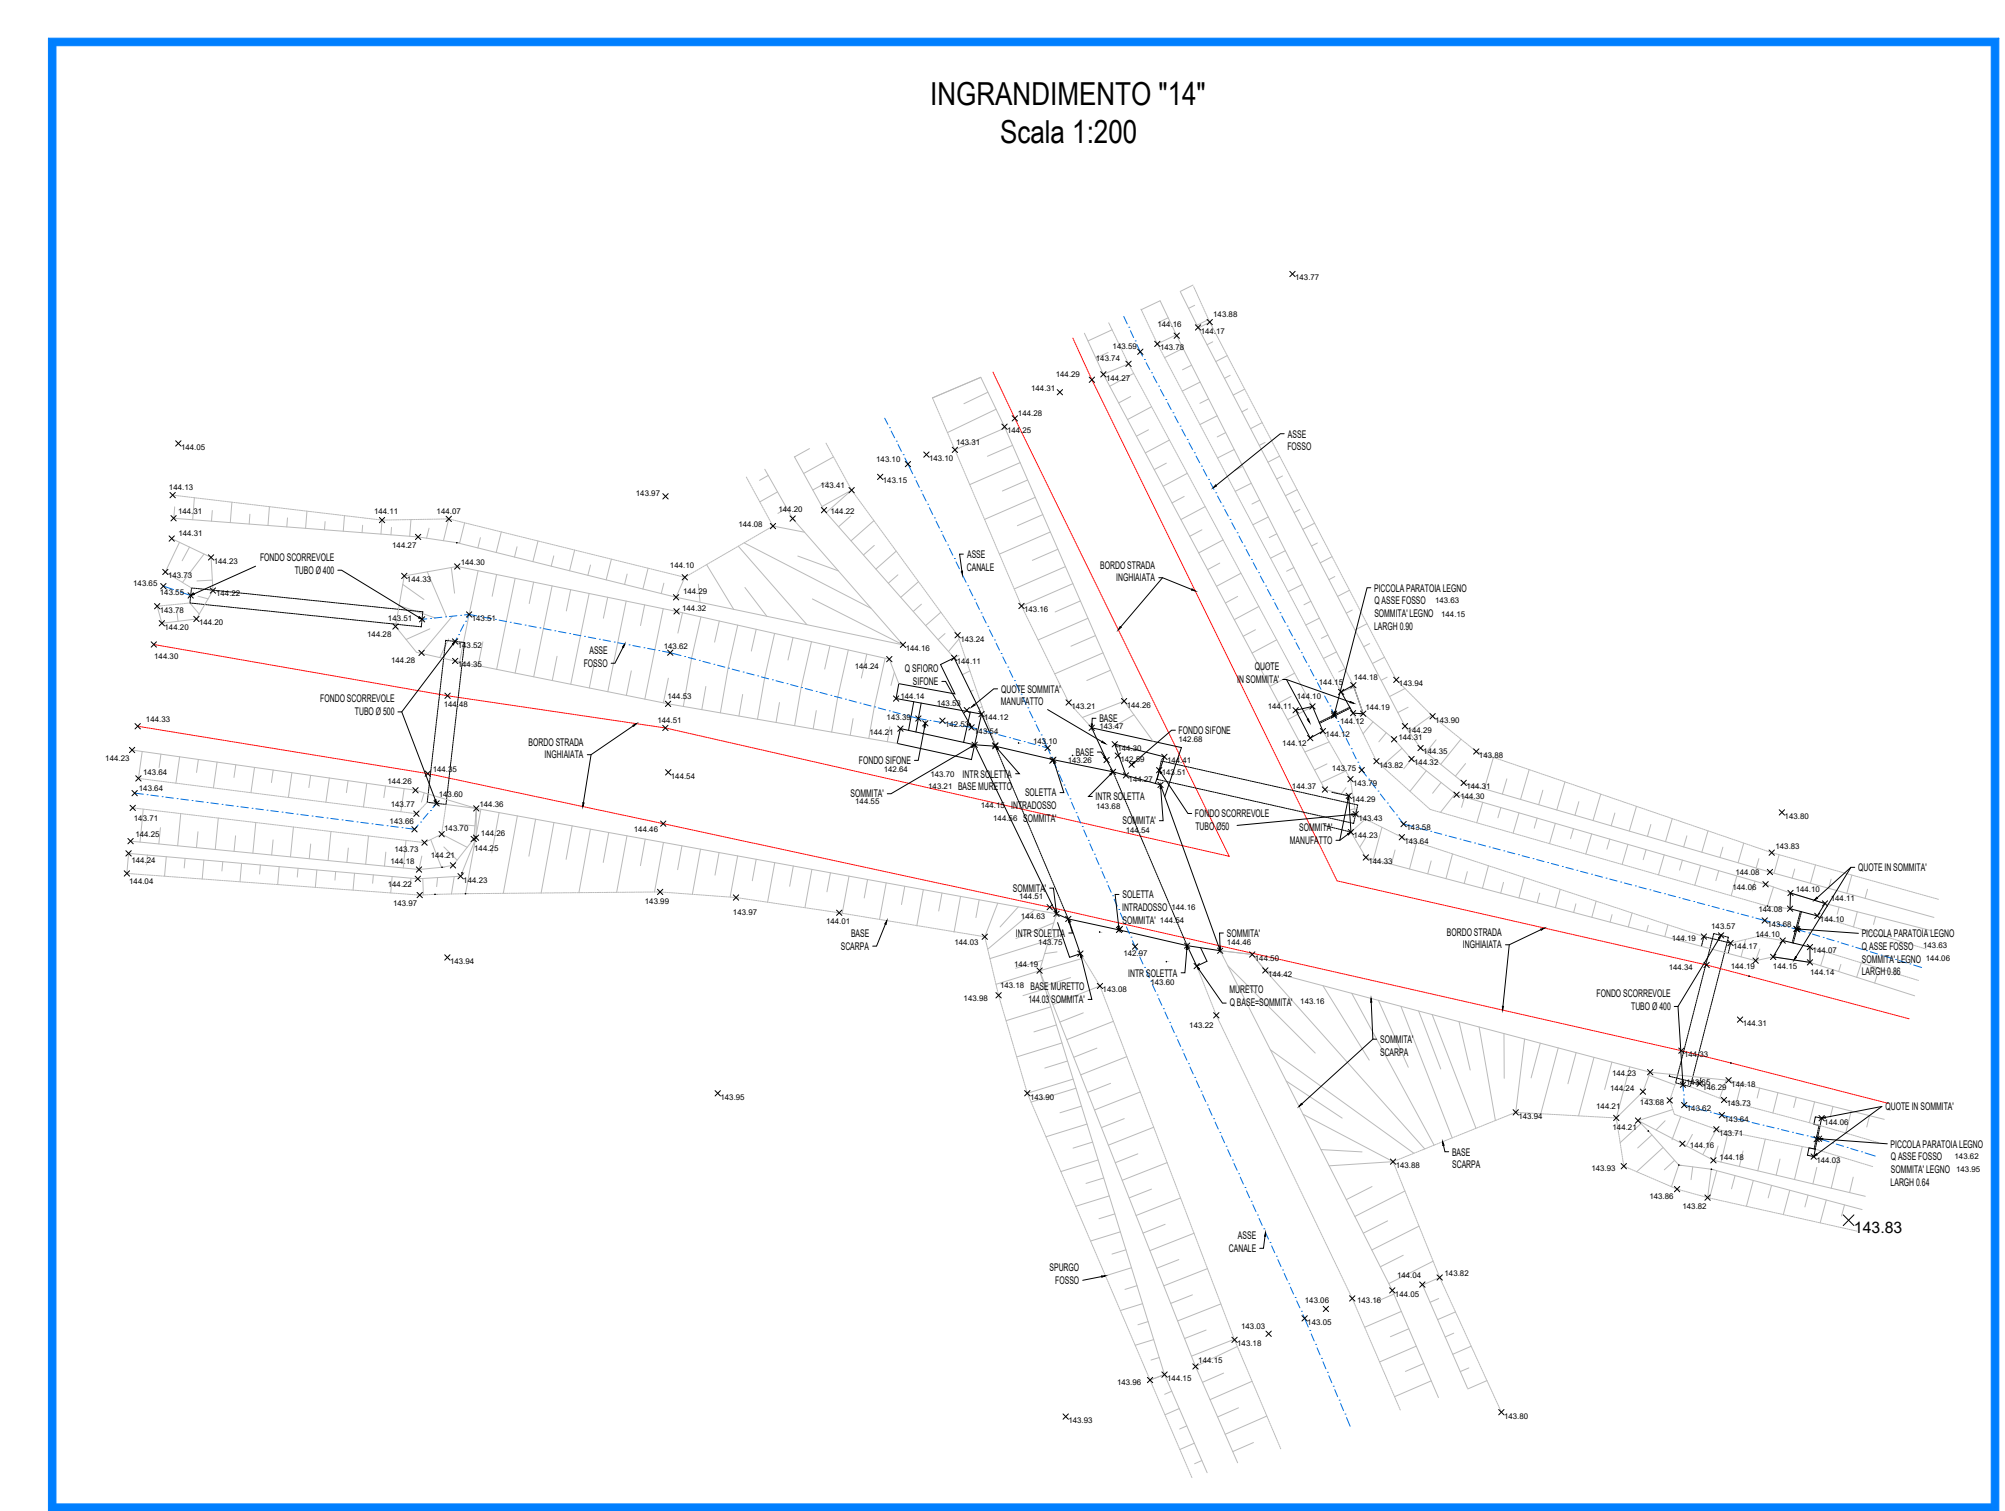
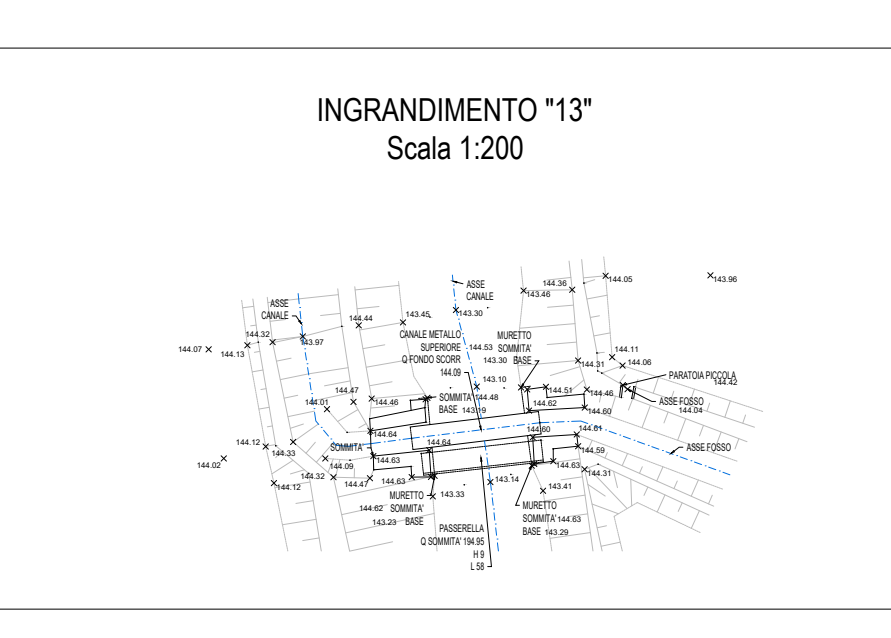
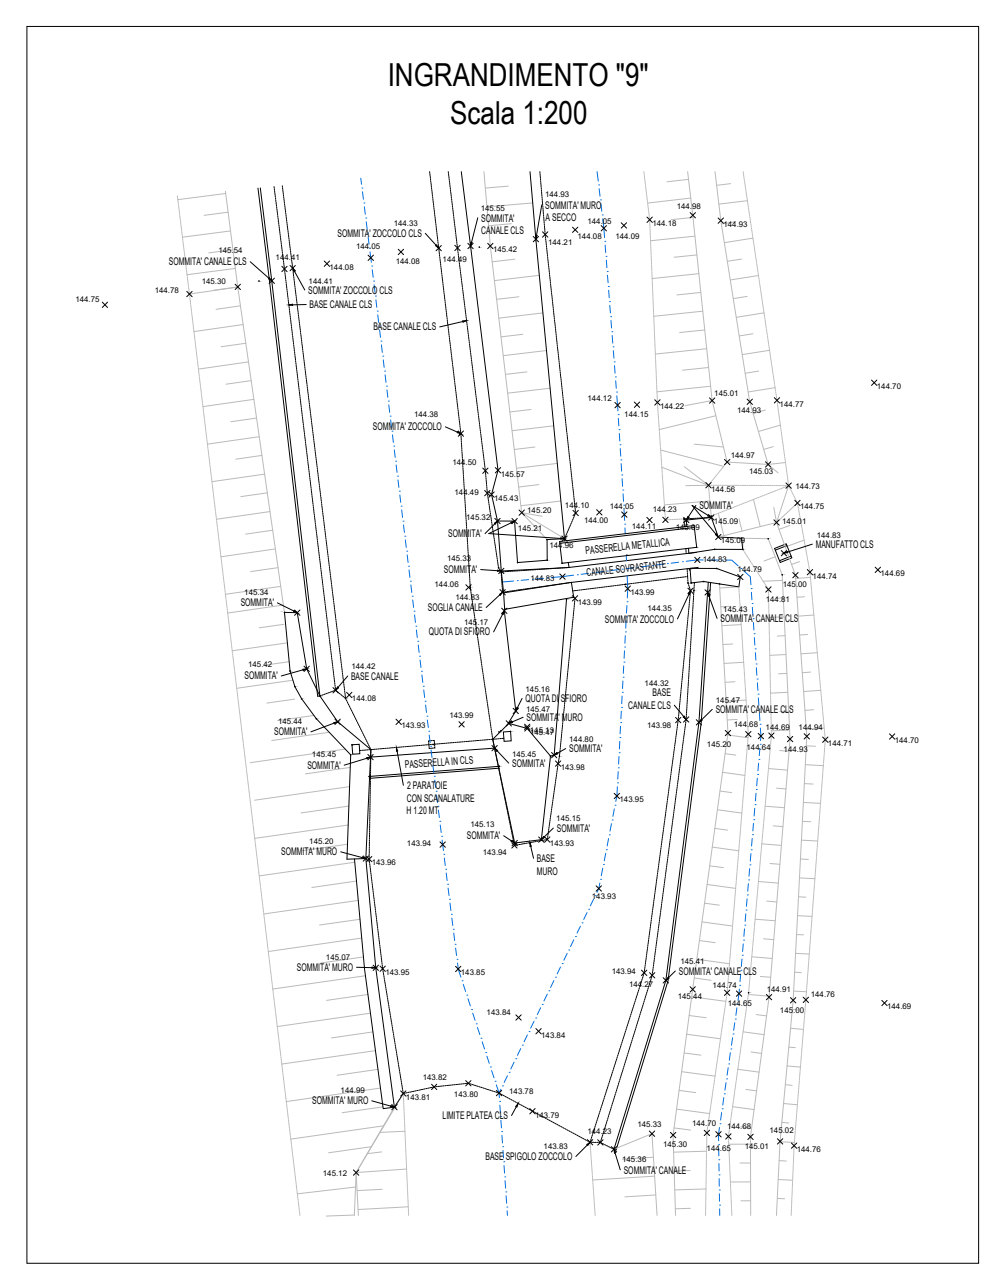


PRESENTE APPALTO

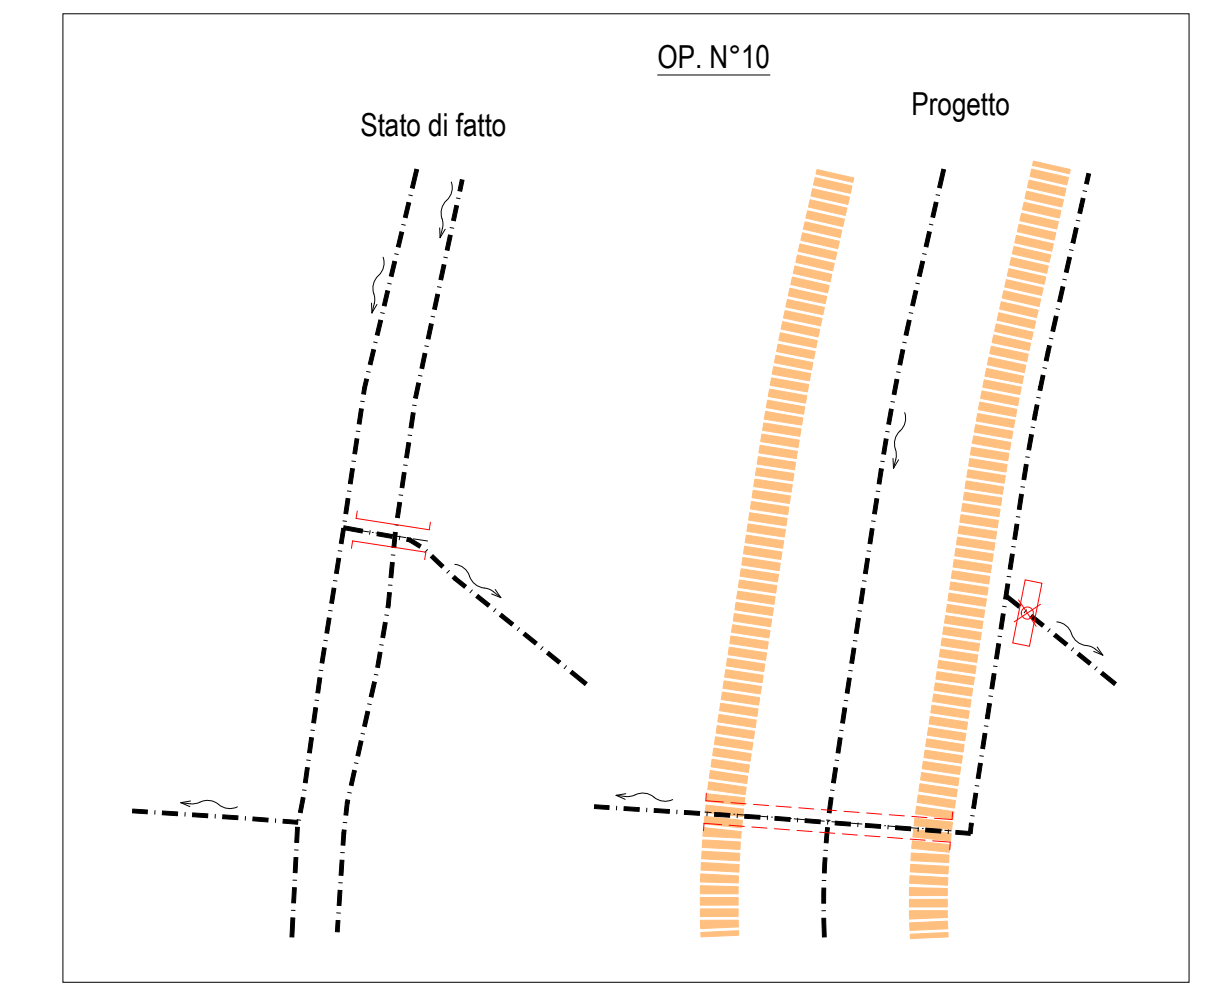


LEGGENDA. Legend table listing symbols for various canal features: Canale scolmatore in progetto, Strada bianca esistente, Strada di servizio in progetto, Attraversamento stradale su canale scolmatore, Paratoia di regolazione/intercettazione, Paratoia di regolazione su canale scolmatore, Immissione/scarico nello scolmatore in progetto, con valvola di non ritorno, Attraversamento in ponte canale, Attraversamento in sifone, Attraversamento strada di accesso, Sifone di emergenza, Ingrandimenti planimetrici dello stato di fatto, Opere analizzate negli elaborati grafici di dettaglio indicati.

FASE 1: OPERE PREVISTE NEL PRESENTE APPALTO

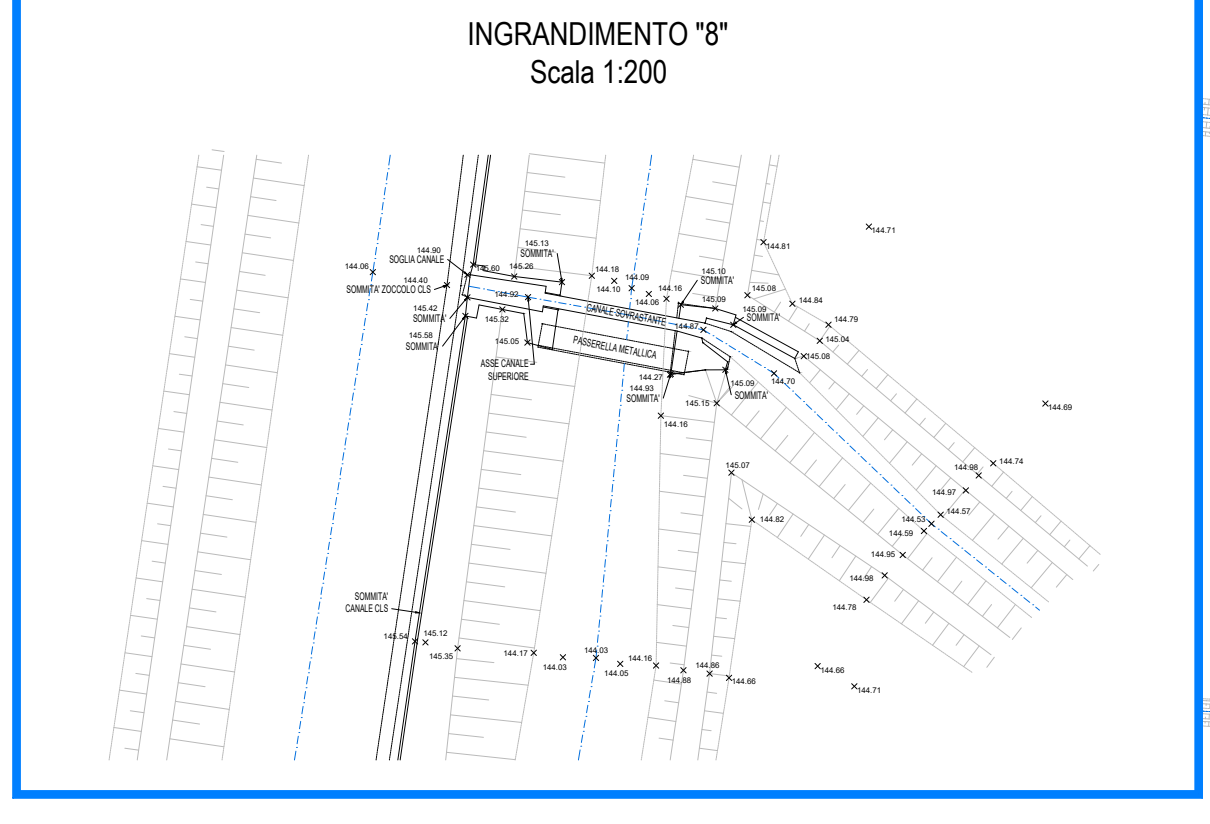

COMUNE DI FONTANETTO PO Provincia di Vercelli REALIZZAZIONE CANALE SCOLMATORE AD OVEST DI FONTANETTO PO PROGETTO ESECUTIVO

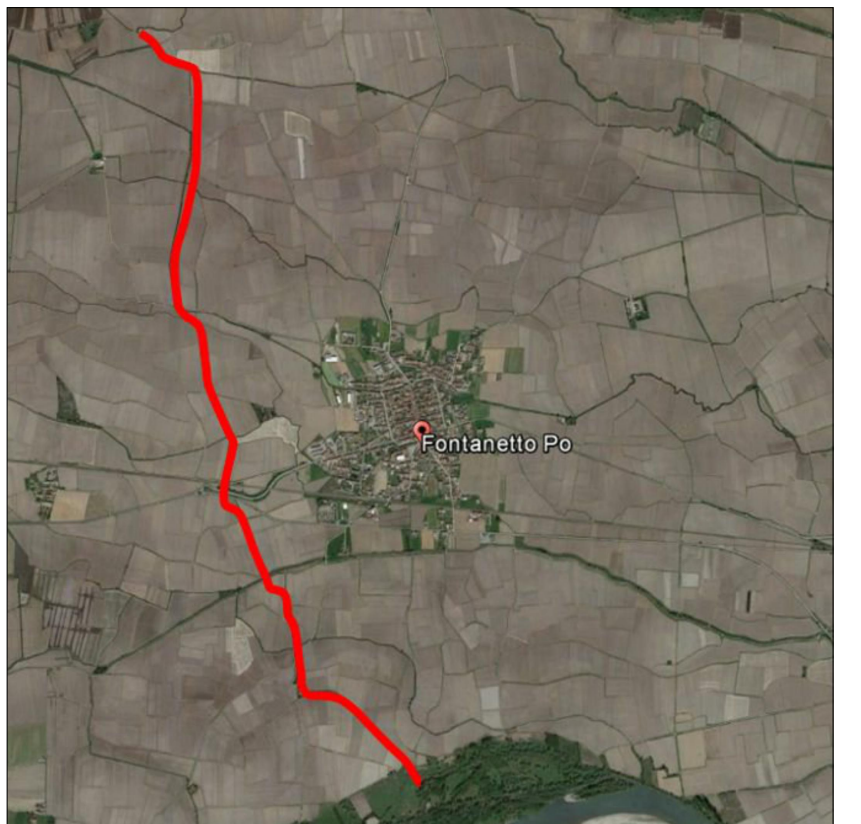

Planimetria su base di rilievo topografico Scala 1:1.000 - Tav. 2

HYM STUDIO Ingegneria idraulica. HYDRODATA INGEGNERIA DELLE RISORSE IDRICHE. Associatione Temporanea di Imprese tra: HYM STUDIO, HYDRODATA, INGEGNERIA DELLE RISORSE IDRICHE.

Table with columns for revision number, date, author, reviewer, and description. Includes a scale bar and a small table with numerical data.