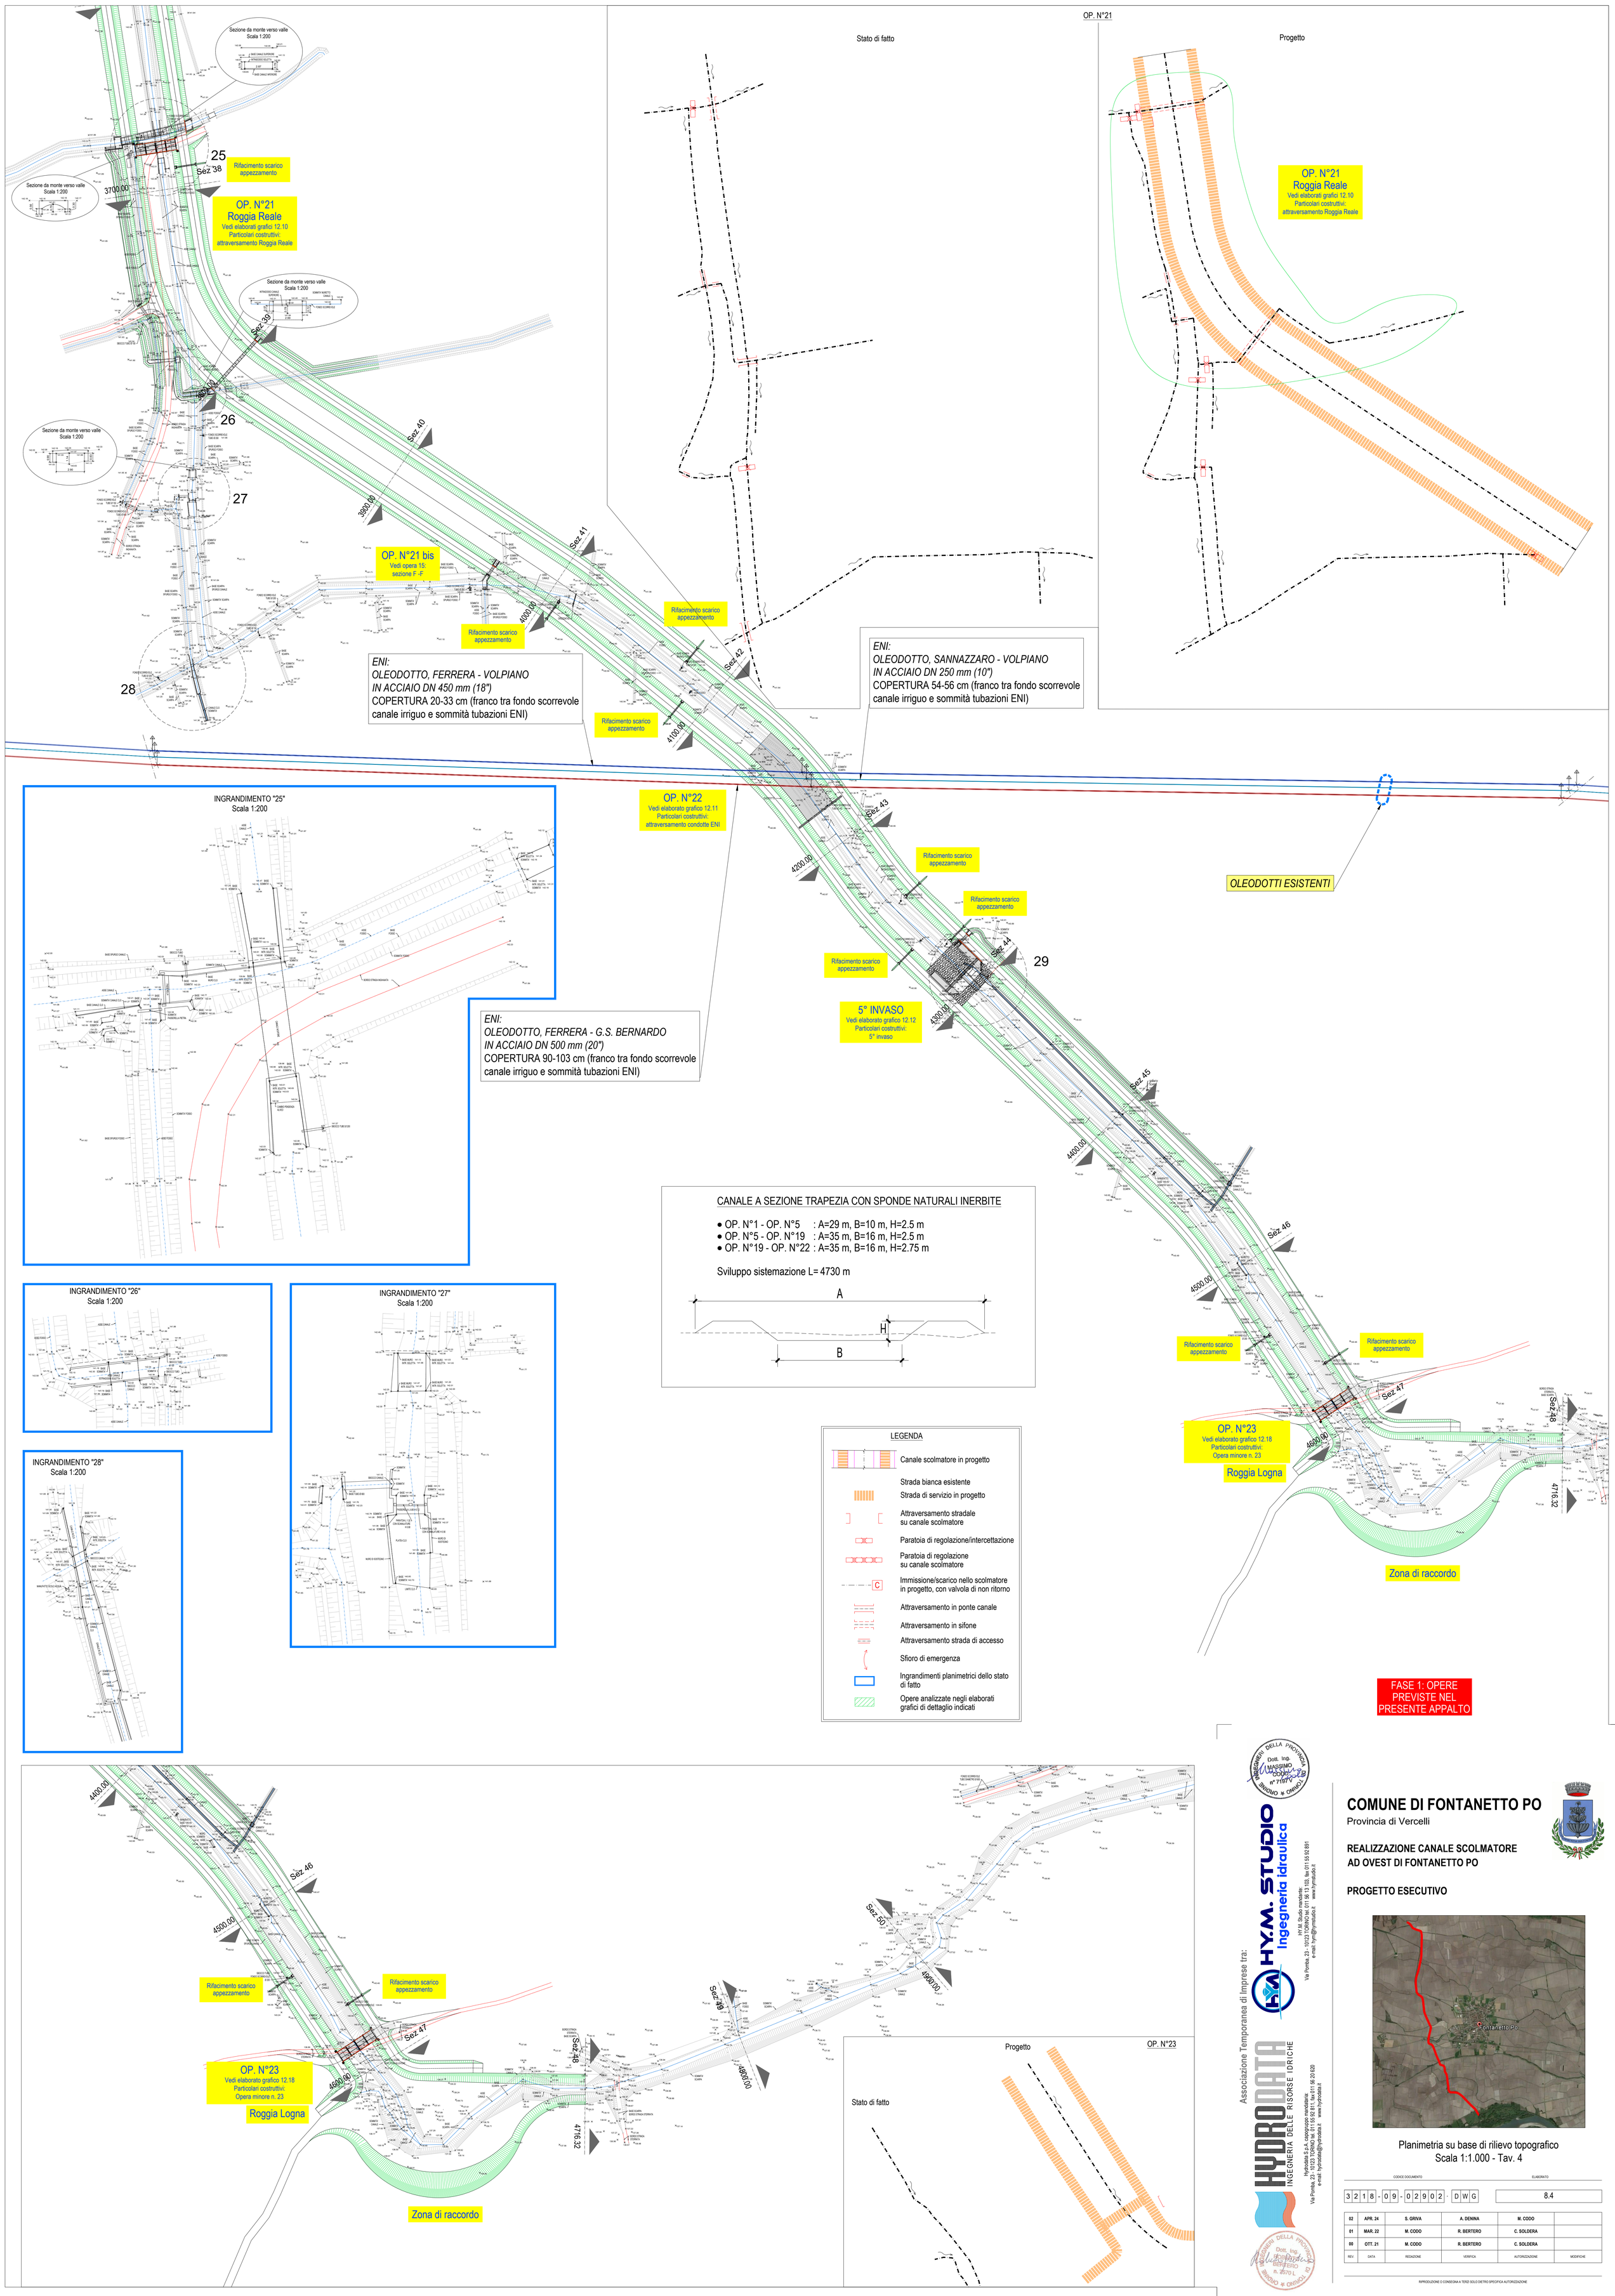


Associazione Temporanea di Imprese tra:

HYM. STUDIO Ingegneria idraulica
HY.M. Studio mandante:
Via Porrba, 23 - 10123 TORINO tel. 011 55 13 103, fax 011 55 92 891
e-mail: hym@hymstudio.it www.hymstudio.it

HYDRODATA INGEGNERIA DELLE RISORSE IDRICHE
Hydrodata S.r.l. capogruppo mandataria:
Via Porrba, 23 - 10123 TORINO tel. 011 55 92 811, fax 011 56 20 620
e-mail: hydrodata@hydrodata.it www.hydrodata.it

ORDINE DEGLI INGEGNERI DELLA PROVINCIA DI TORINO
Dott. Ing. MASSIMO CODDE n° 7197 V
Dott. Ing. ROBERTO BERTERO n. 2670 L

# COMUNE DI FONTANETTO PO

Provincia di Vercelli

## REALIZZAZIONE CANALE SCOLMATORE AD OVEST DI FONTANETTO PO

## PROGETTO ESECUTIVO




Planimetria su base di rilievo topografico
Scala 1:1.000 - Tav. 4

| CODICE DOCUMENTO | ELABORATO |
|---|---|
| 3218-09-0290 2-DWG | 8.4 |

| REV. | DATA | REDAZIONE | VERIFICA | AUTORIZZAZIONE | MODIFICHE |
|---|---|---|---|---|---|
| 02 | APR. 24 | S. GRIVA | A. DENINA | M. CODO | |
| 01 | MAR. 22 | M. CODO | R. BERTERO | C. SOLDERA | |
| 00 | OTT. 21 | M. CODO | R. BERTERO | C. SOLDERA | |

RIPRODUZIONE O CONSEGNA A TERZI SOLO DIETRO SPECIFICA AUTORIZZAZIONE