
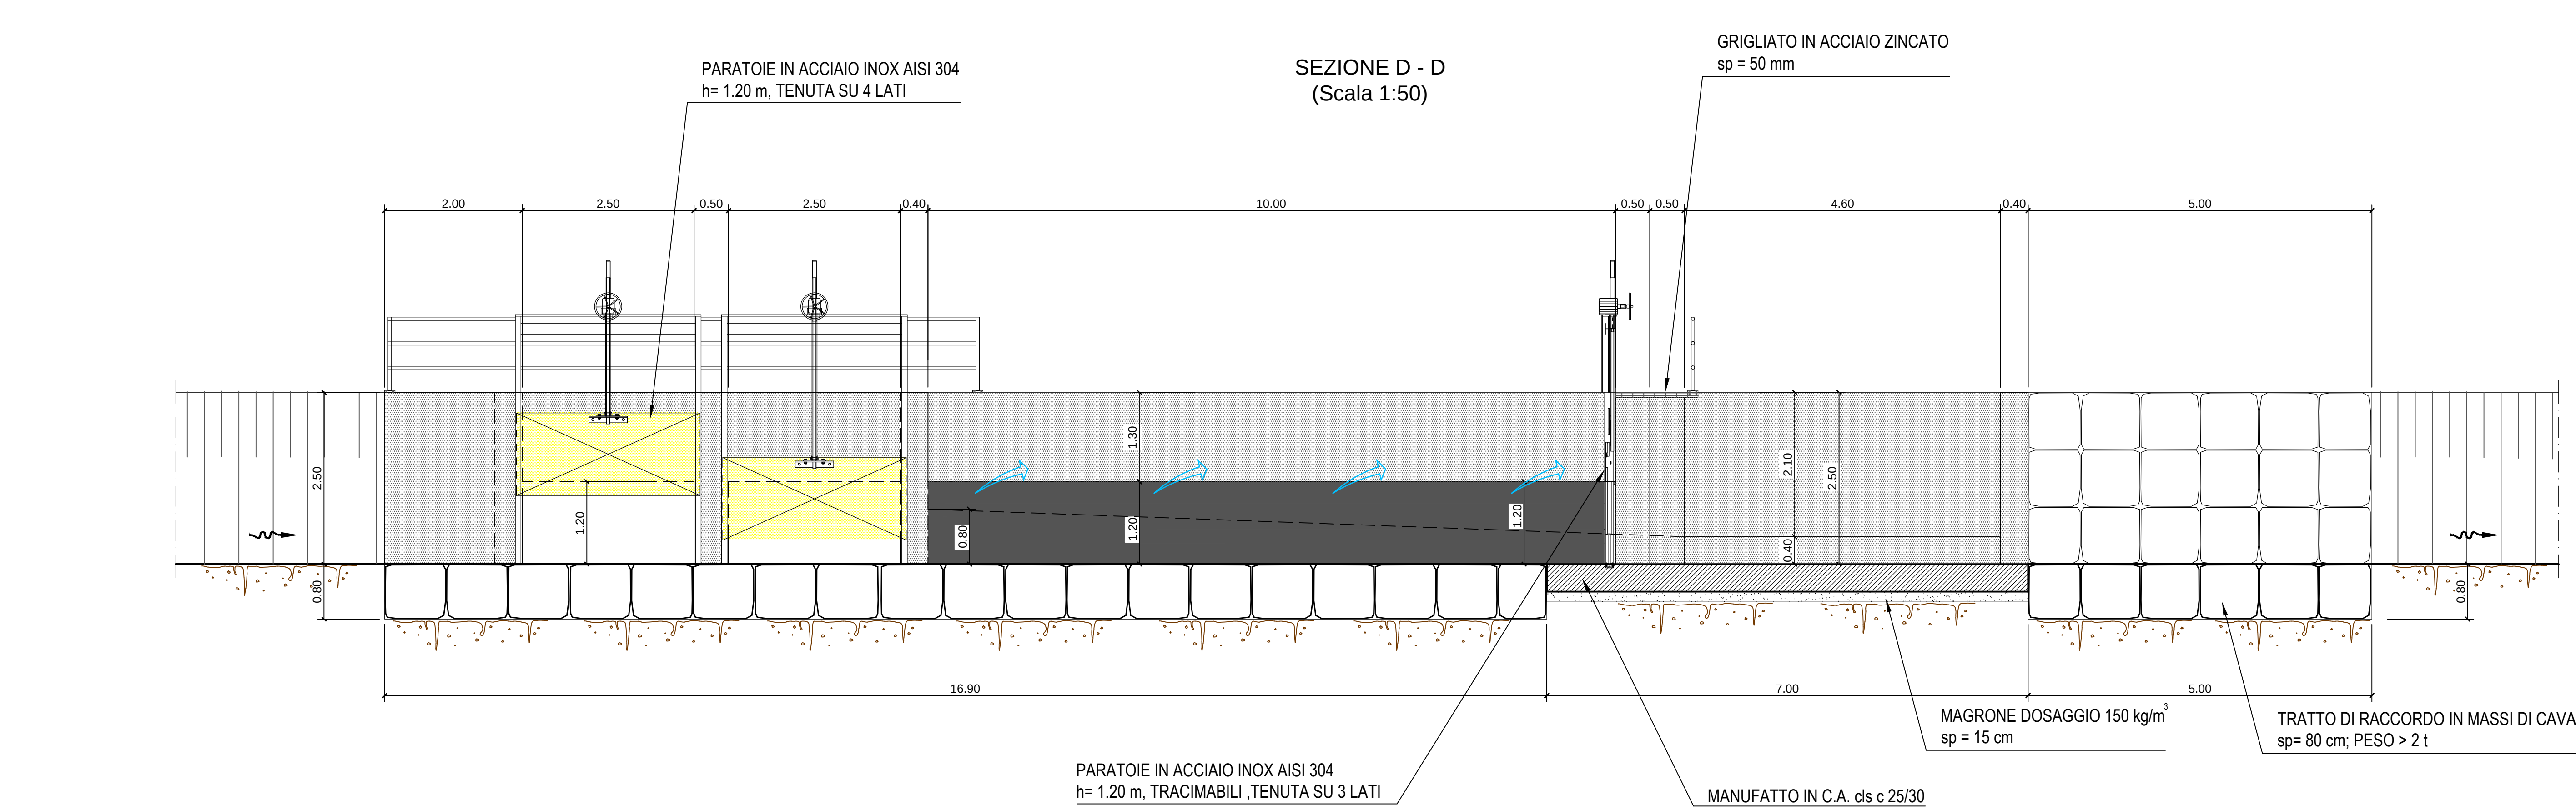
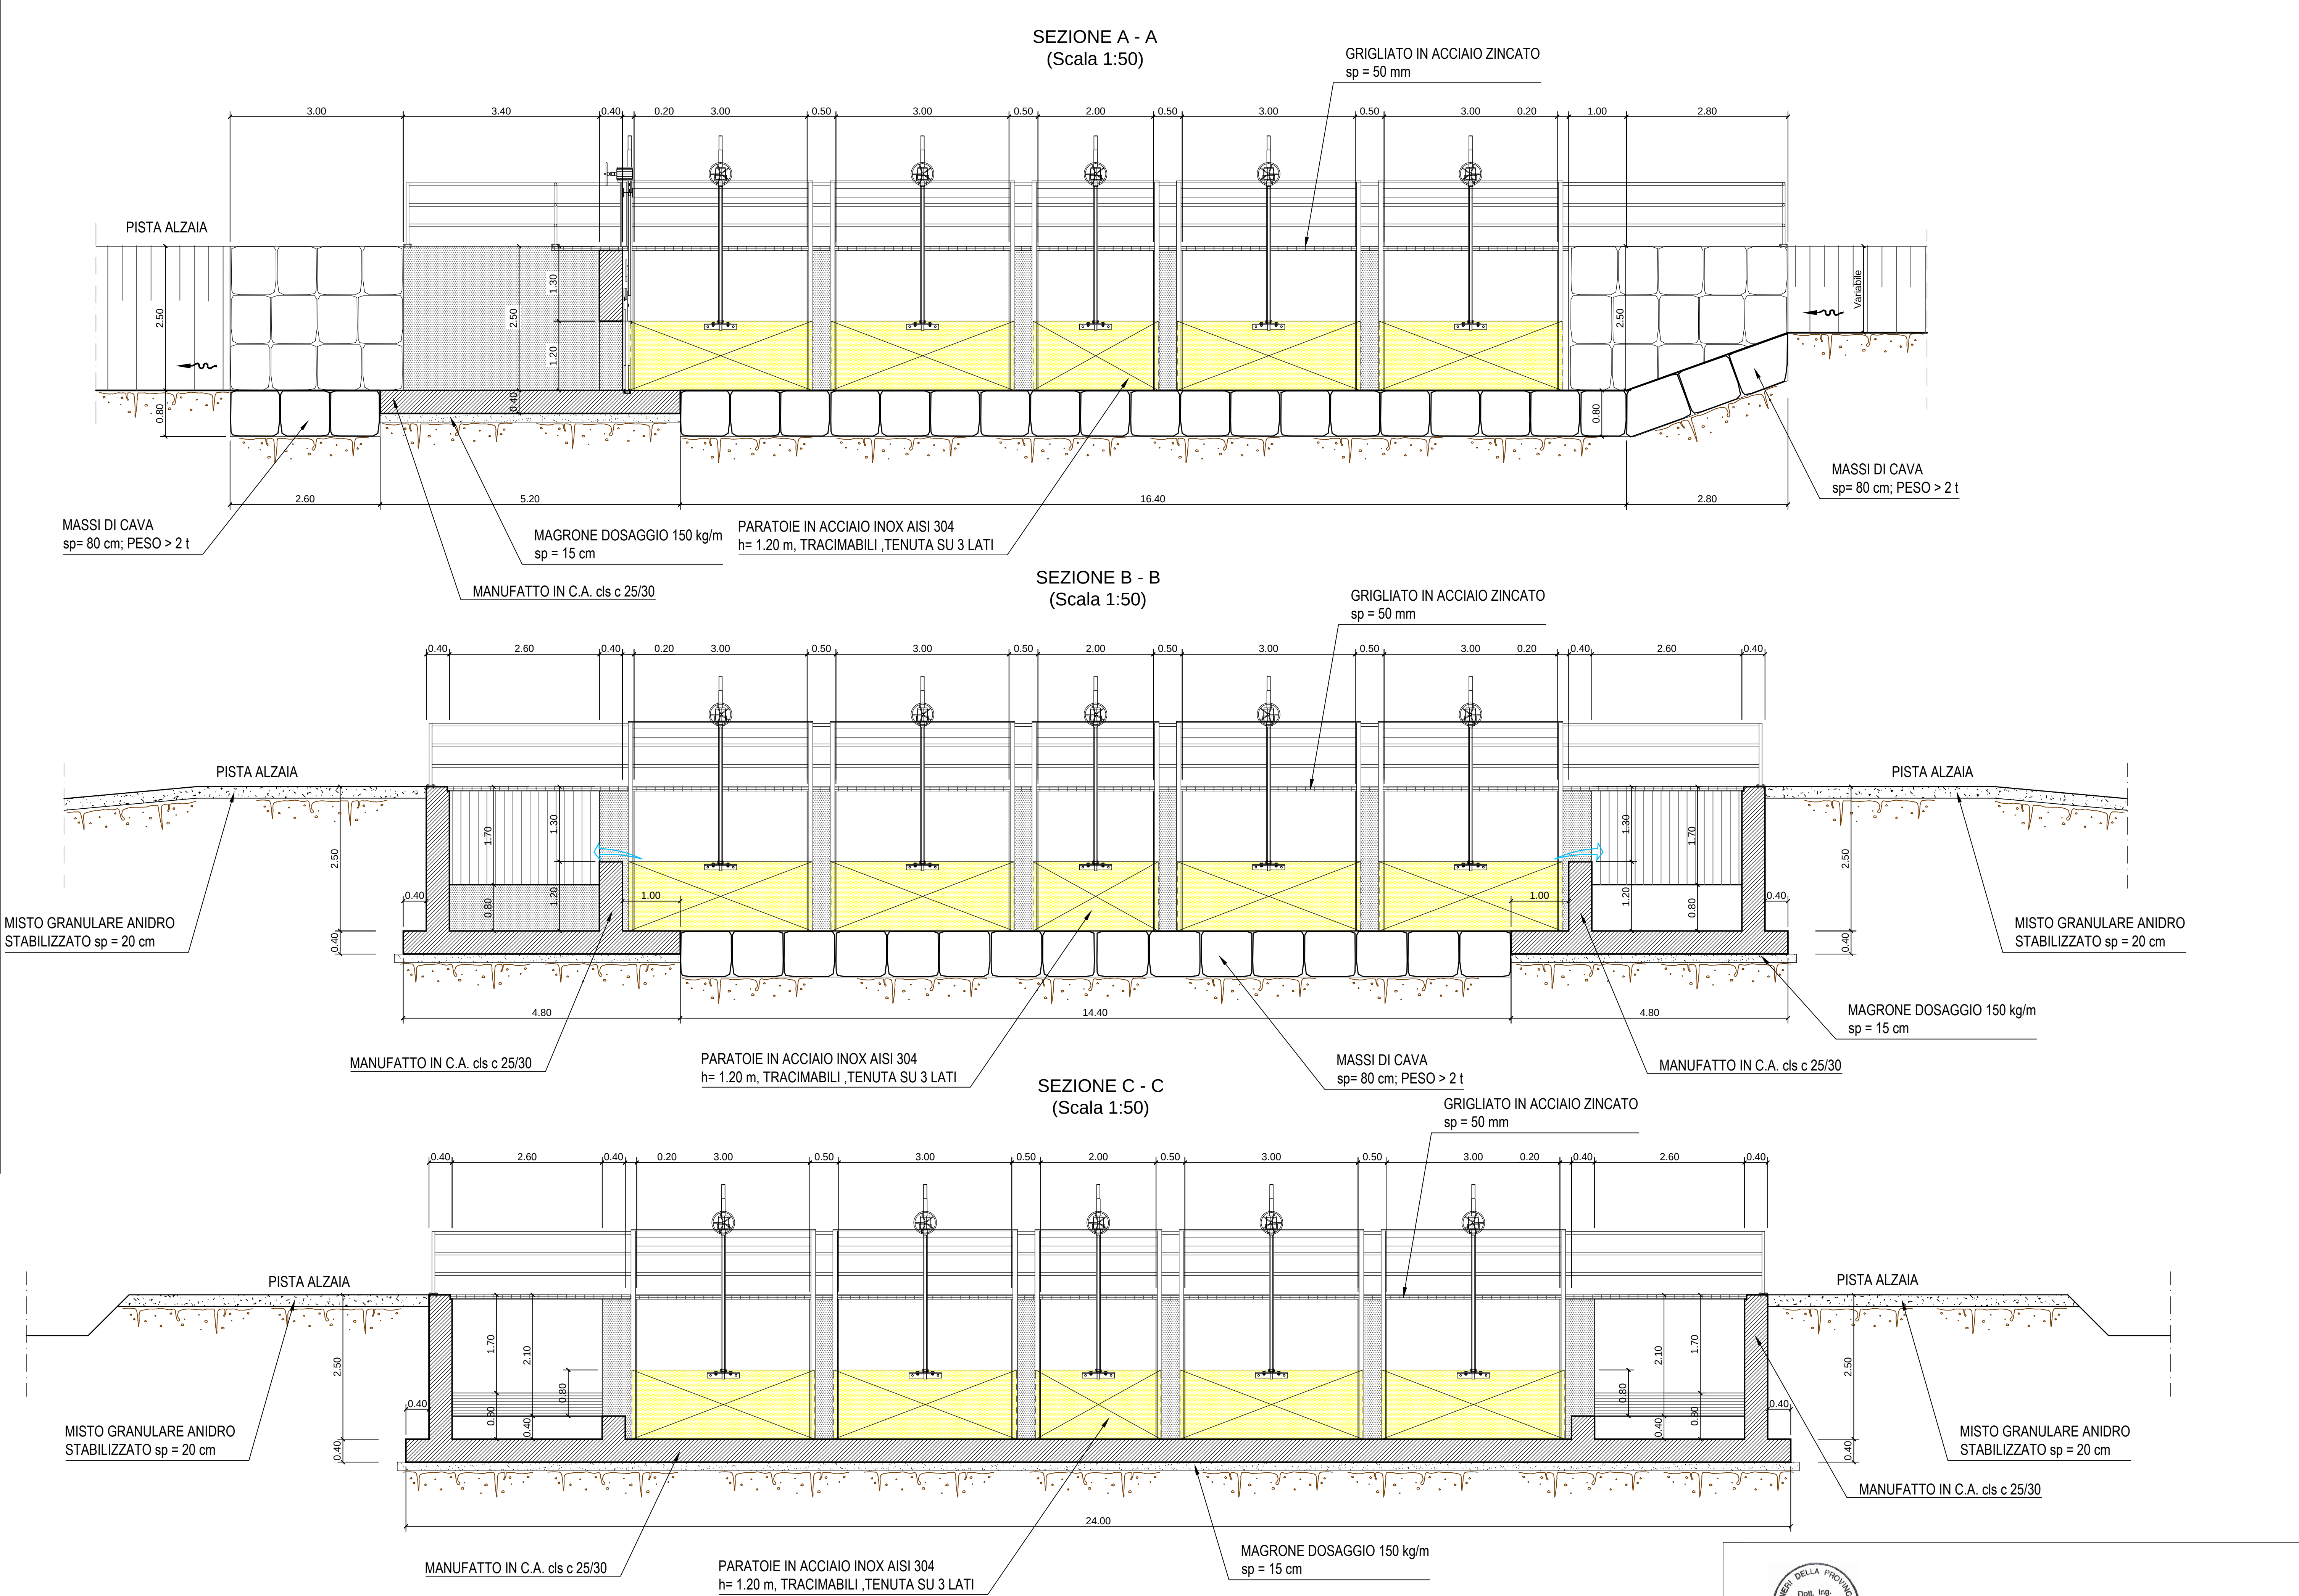


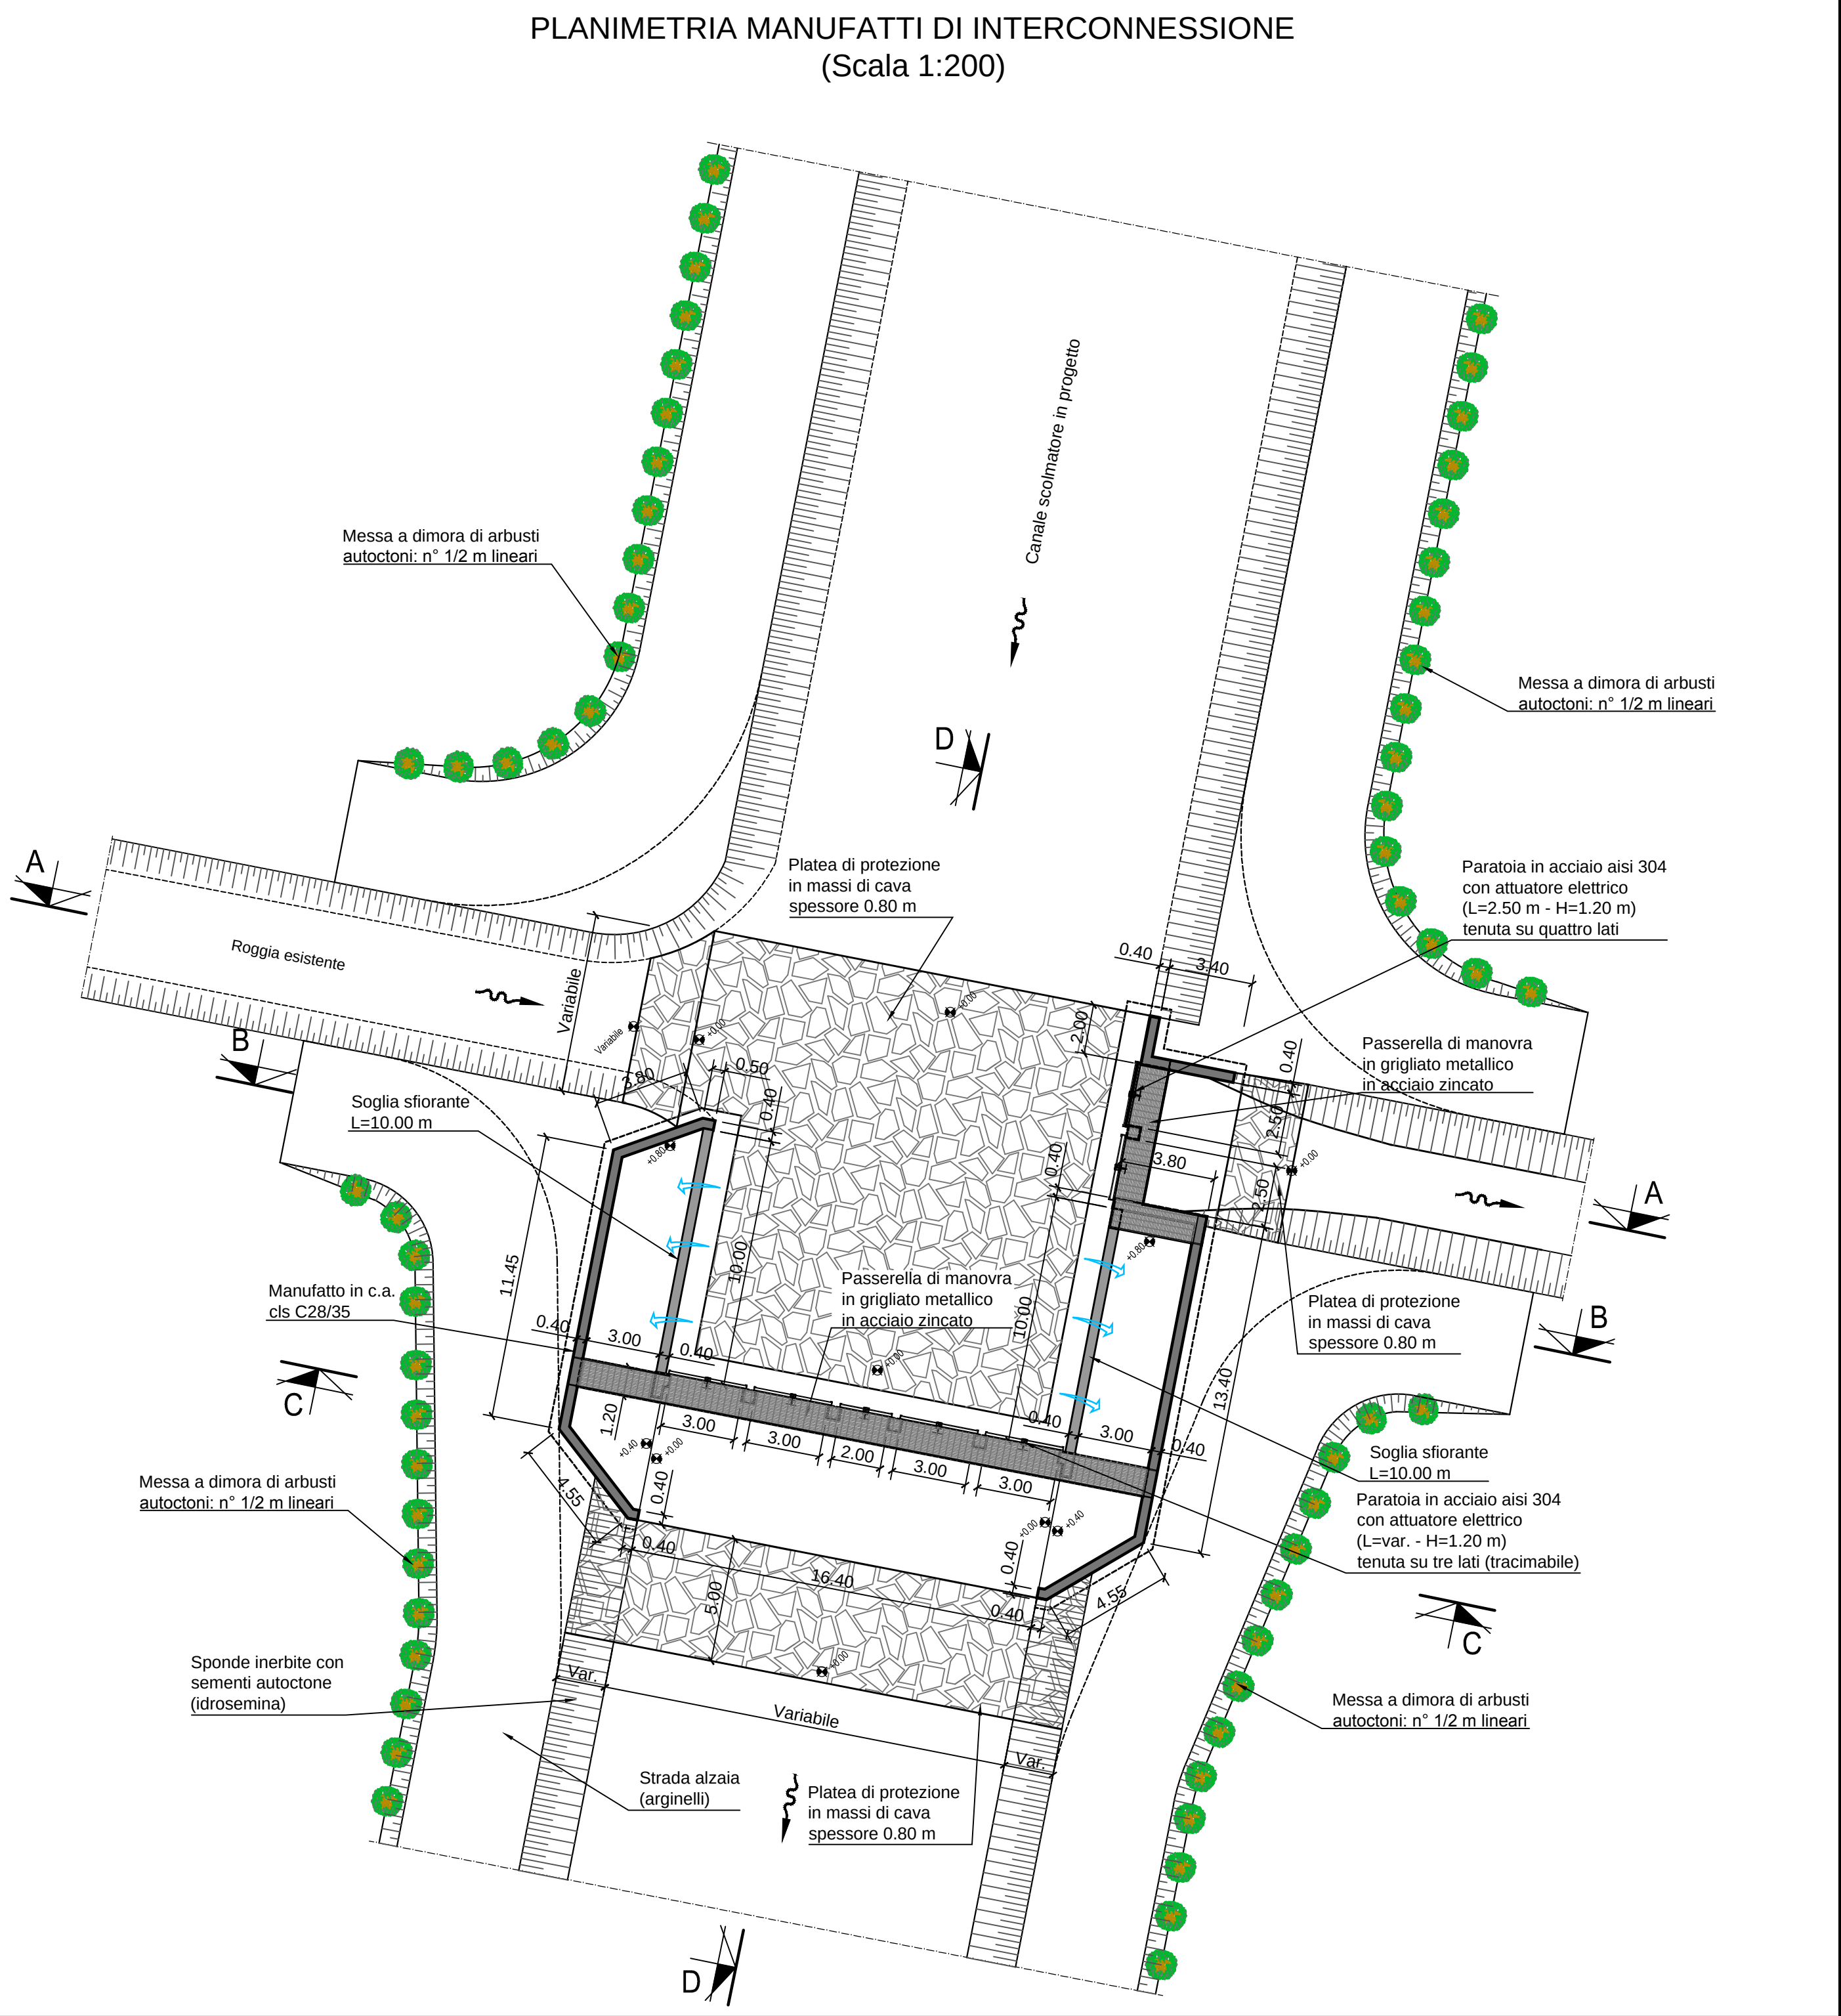

VERIFICARE TUTTE LE MISURE IN CANTIERE

- MATERIALI**
- CALCESTRUZZO PER USO NON STRUTTURALE**
(magrone per appiannamenti, riempimenti, sottofondazioni, ecc.)
- cemento tipo: 32.5 R;
 - diametro massimo nominale dell'aggregato: 30 mm;
 - dosaggio: 150 kg/m³;
 - classe di consistenza (magrone): S2, plastica;
- CALCESTRUZZO PER USO STRUTTURALE**
(conglomerato cementizio per pareti, solette di fondo, solette di copertura, calcottamenti, ecc.)
- calcestruzzo a prestazione garantita conforme alla norma: UNI EN 206-1;
 - classe di resistenza a compressione (per strutture in c.a.): C25/30 (R_{ck} 30 N/mm²);
 - classe di esposizione ambientale: XC2 (fondazioni), XC1 (setti);
 - dimensione massima nominale dell'aggregato: 25 mm;
 - classe di consistenza (strutture in c.a.): S4, semifluida; S3, per fondazioni;
 - rapporto massimo acqua/cemento: 0.50;
 - classe di controllo in durezza: Cl 0.40;
- ARMATURE**
- acciaio tipo B450C UNI EN 10027-1:2008 (ex FeB 44k);
 - copripila minimo: 3 cm;
 - giunture per sovrapposizione: = 50 Ø;
 - raggio di curvatura per piegature barre sino a Ø 16 mm: = 5 Ø;
 - raggio di curvatura per piegature barre > Ø 20 mm: = 7 Ø;
 - interforo: superiore alla dimensione massima dell'interne più 5 mm;

DIAMETRO MIN. MANDRINO DI PIEGATURA BARRE		
Ø Barra	< Ø20	d _B = 6 Ø
Ø Barra	Ø20 - Ø26	d _B = 8 Ø
PIEGATURA BARRE Ø30		
PIEGATURA BARRE Ø16		
PIEGATURA BARRE Ø12		

Associazione Temporanea di Imprese tra:

HYDRODATA
INGEGNERIA DELLE RISORSE IDRICHE

HY.M. STUDIO
Ingegneria Idraulica

HY.M. Studio associato:
Via Roma, 25 - 11023 FONTANETTO PO (VC) - Tel. 011/55.01.55 - Fax 011/55.01.56
e-mail: h.m.studio@h.m.studio.it - www.h.m.studio.it

HYDRODATA è un marchio registrato di HY.M. STUDIO

COMUNE DI FONTANETTO PO
Provincia di Vercelli

REALIZZAZIONE CANALE SCOLMATORE AD OVEST DI FONTANETTO PO

PROGETTO DEFINITIVO

Particolari costruttivi:
manufatti di interconnessione con rogge irrigue

0000 DOCUMENTO
11.1

DT	GEN. 20	N. CODO	R. BERTERO	C. SOLDIERA	
00	MAR. 19	N. CODO	R. BERTERO	C. SOLDIERA	
REV.	DATA	REDAZIONE	VERIFICA	INTERVENZIONE	MODIFICHE

IPRODOTTO E CONSERVATO A TITOLO DI DOCUMENTO DI PROGETTAZIONE