
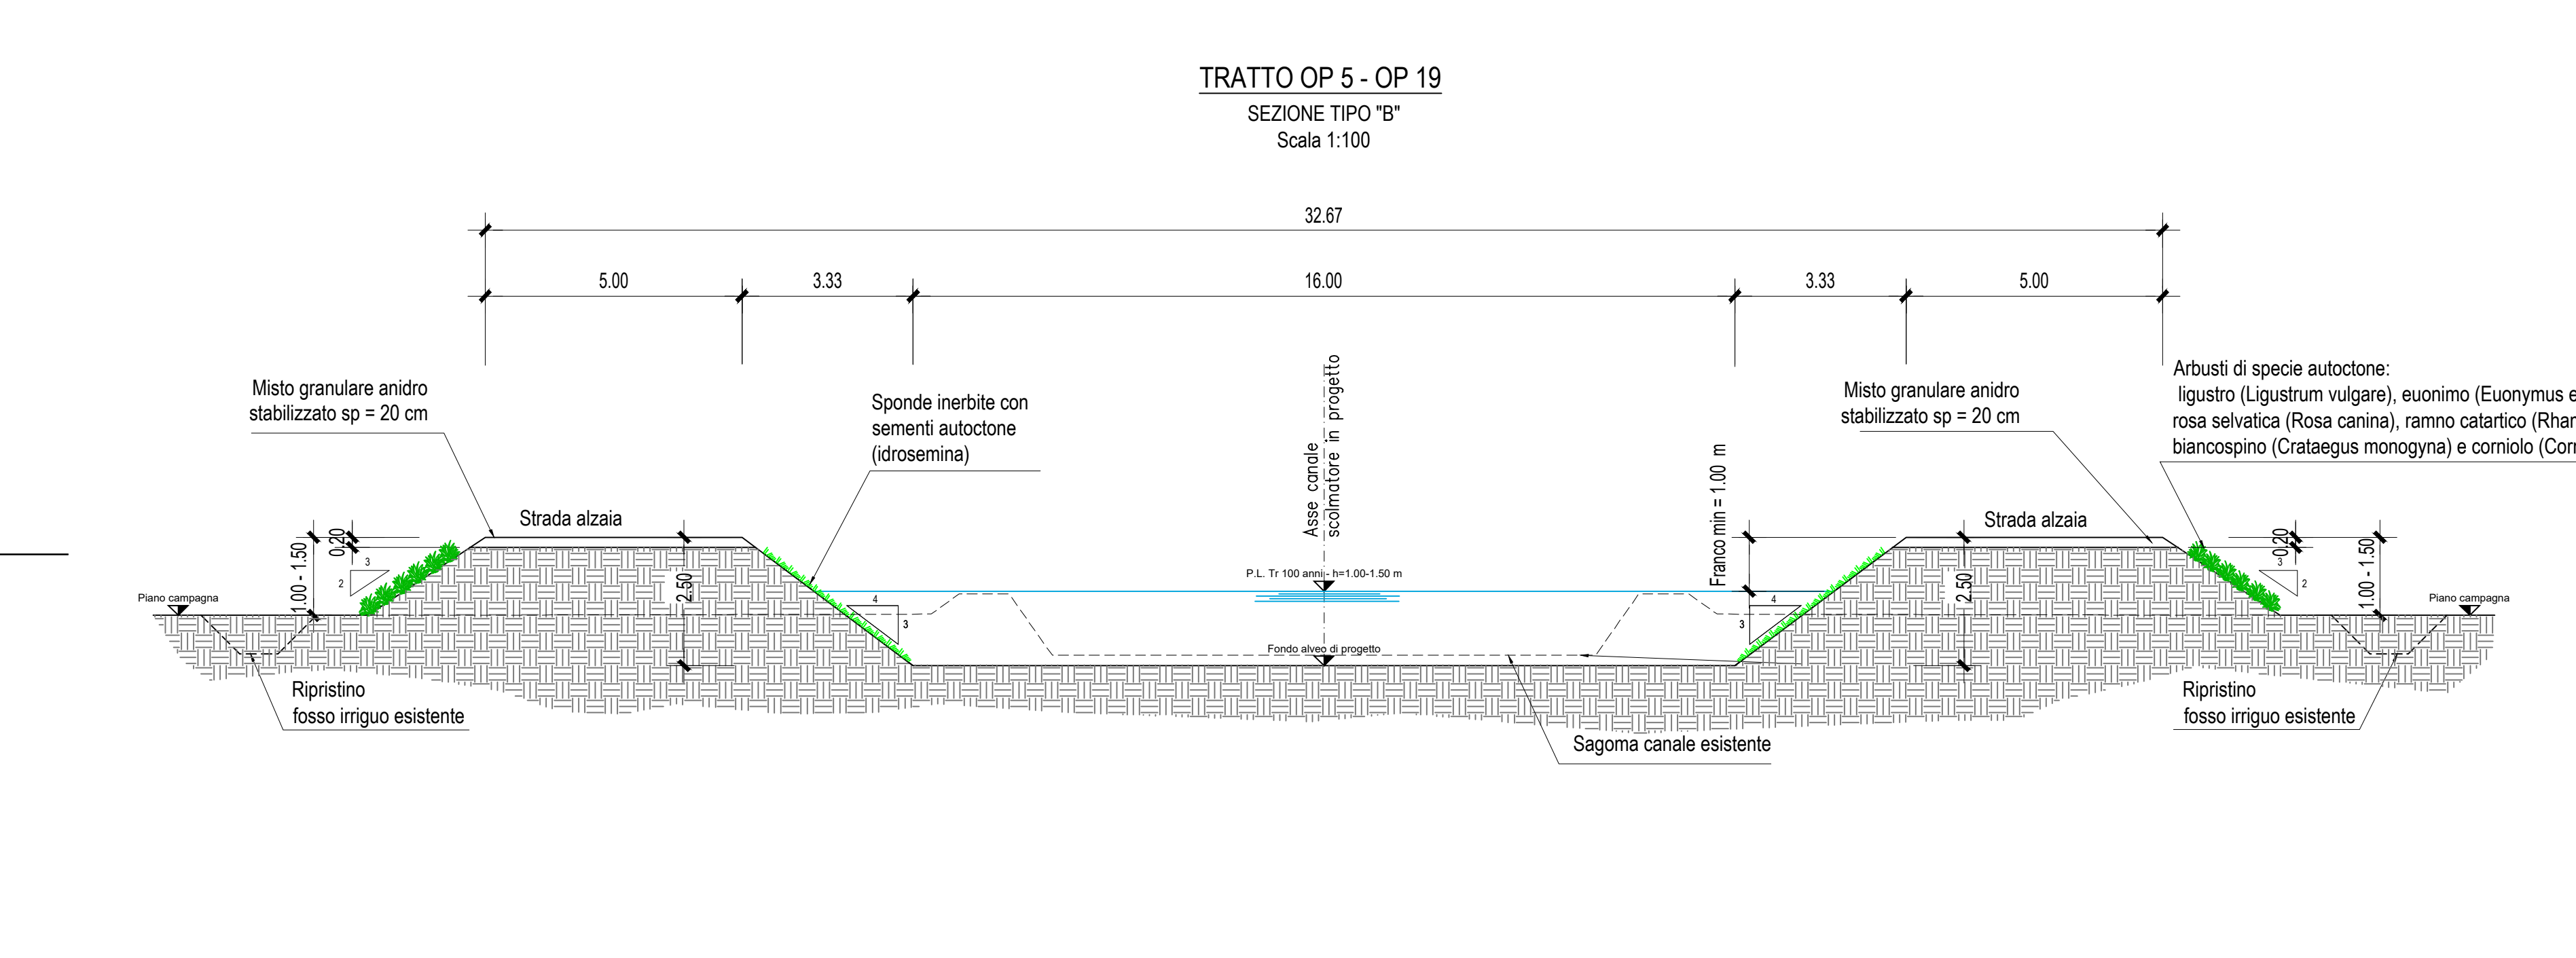
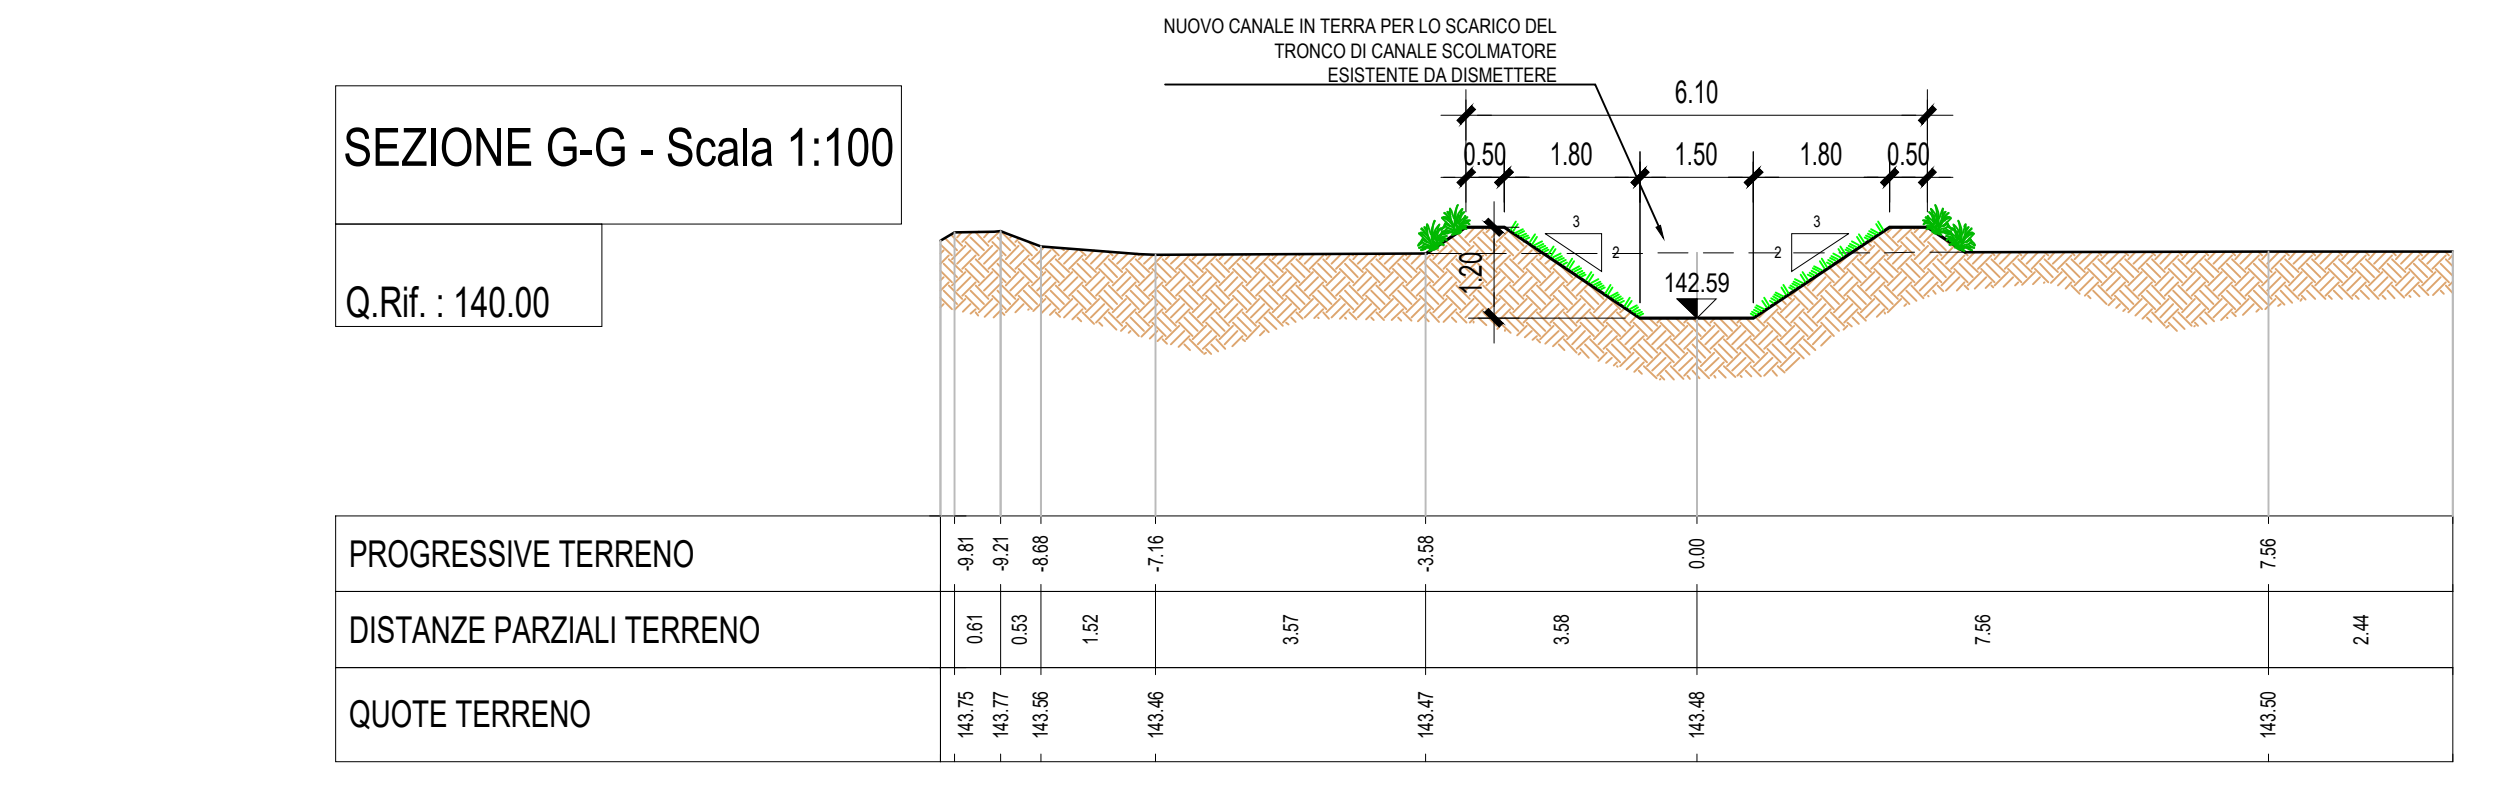
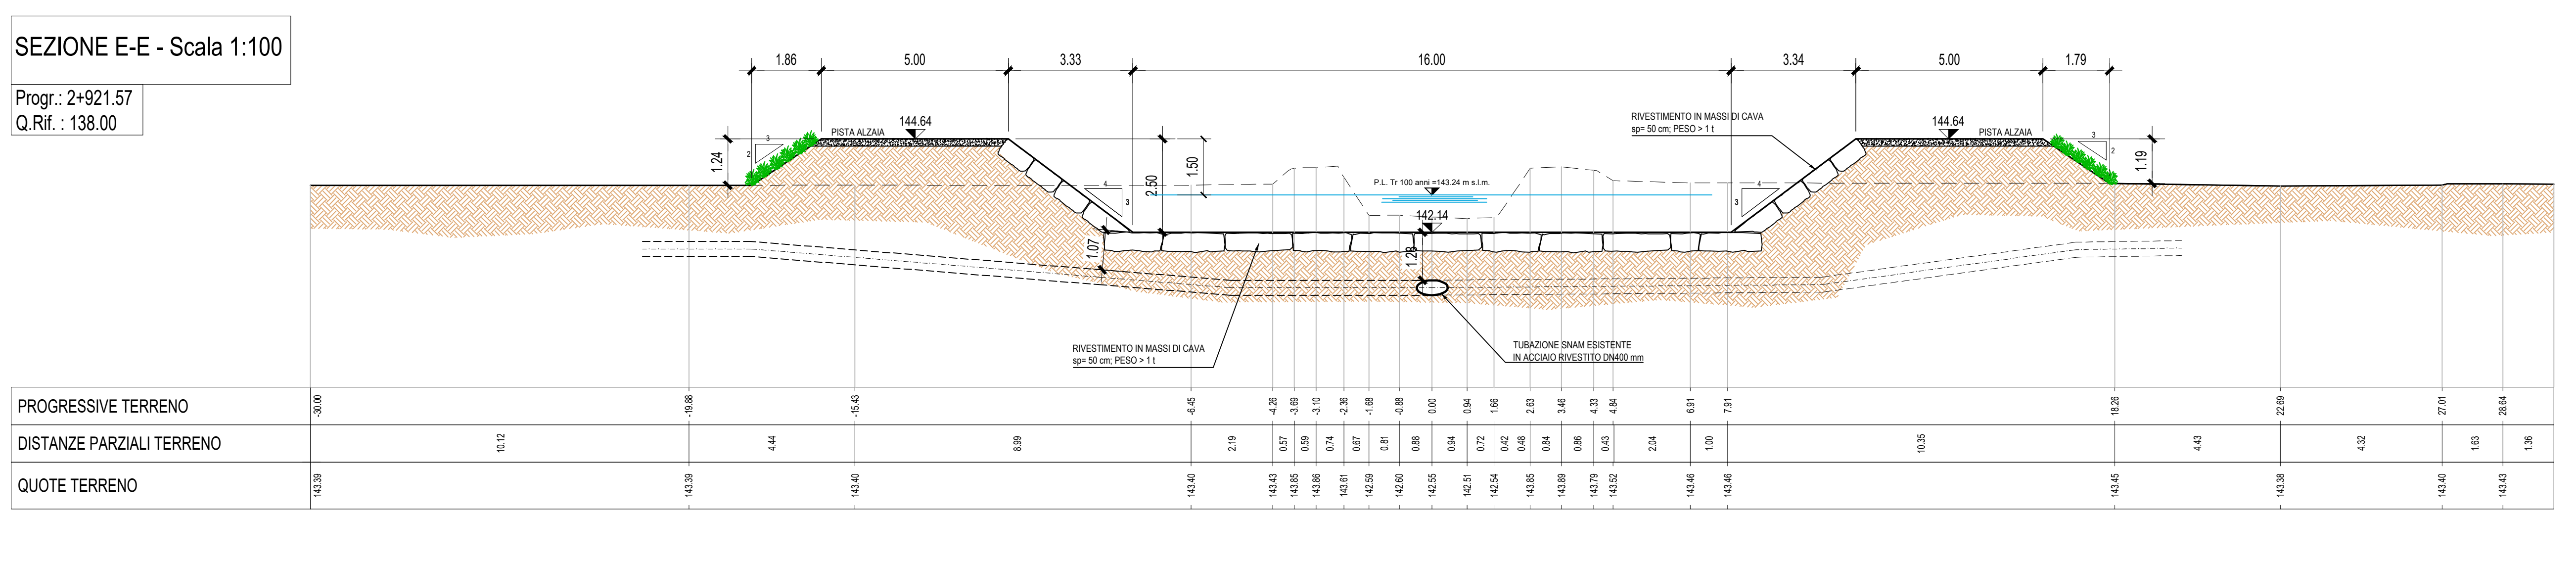
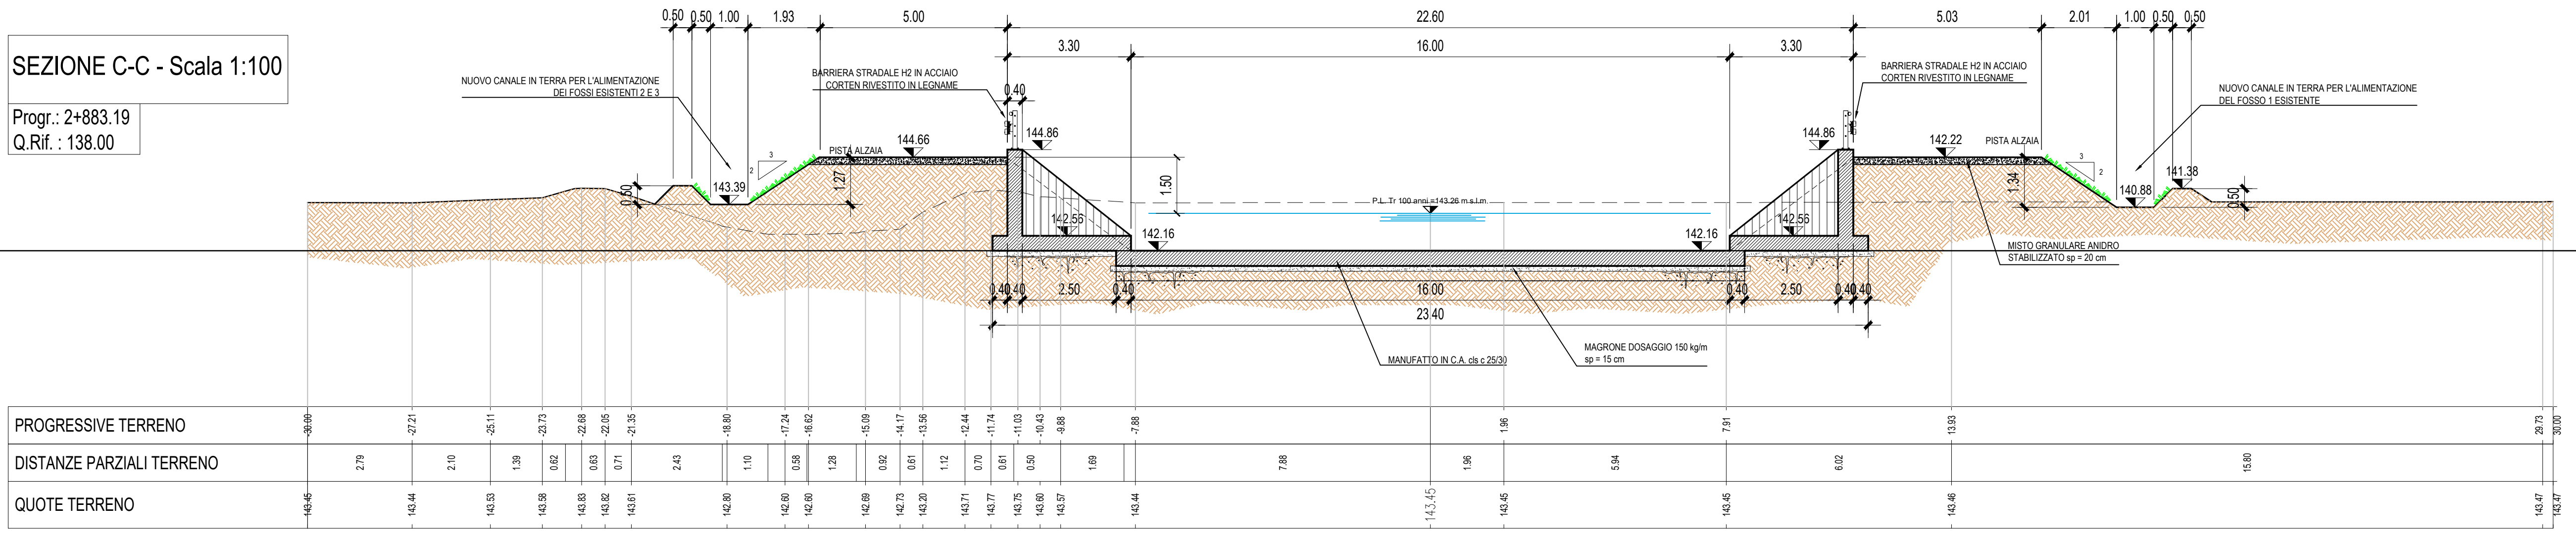
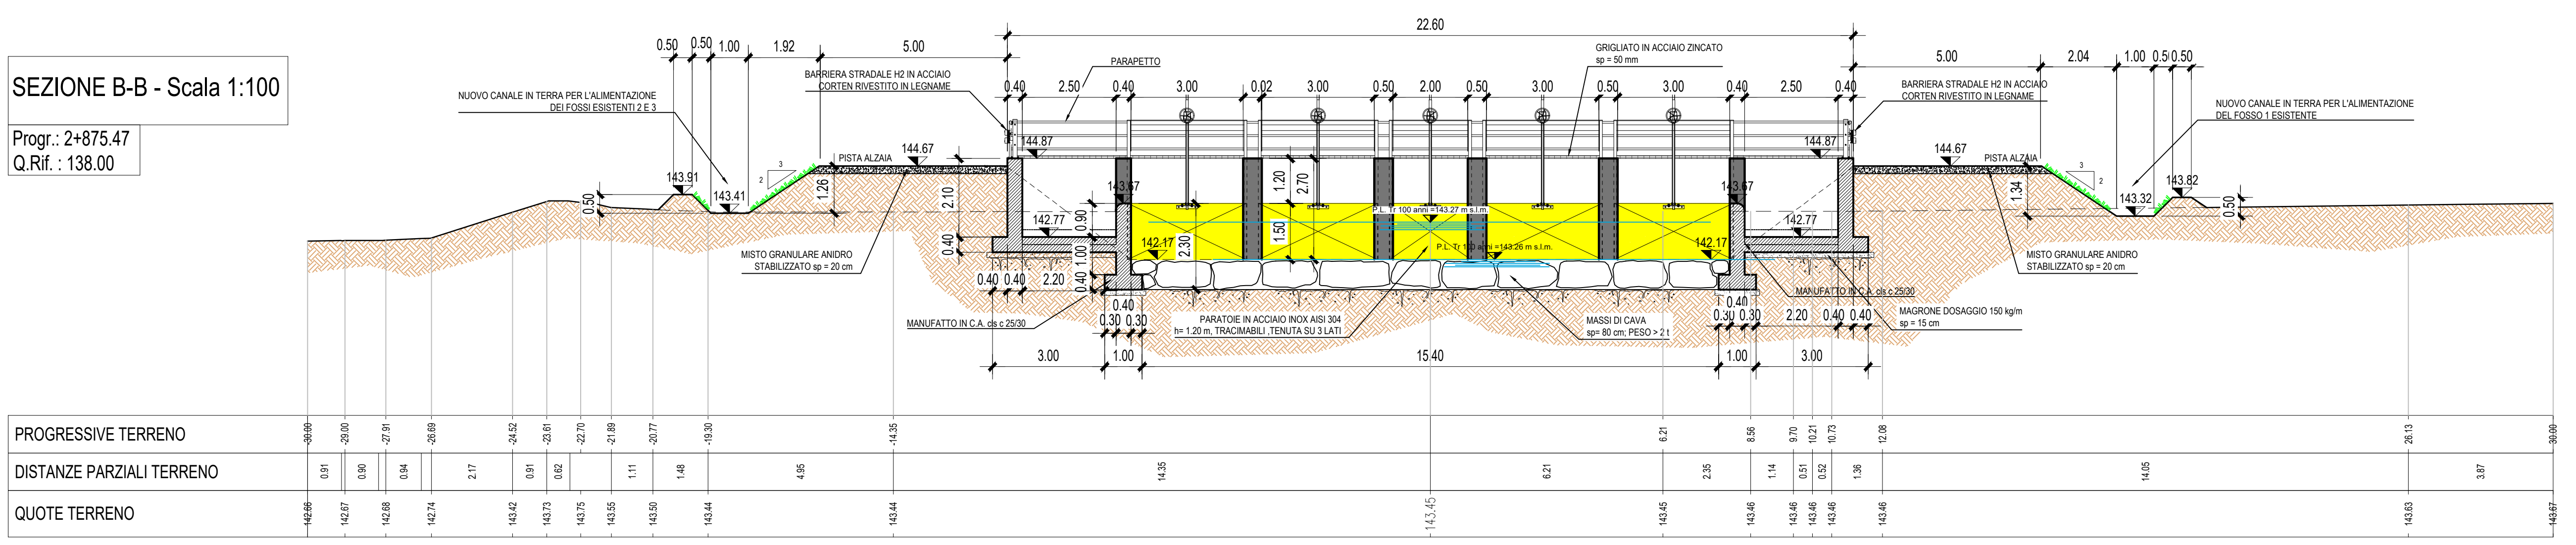
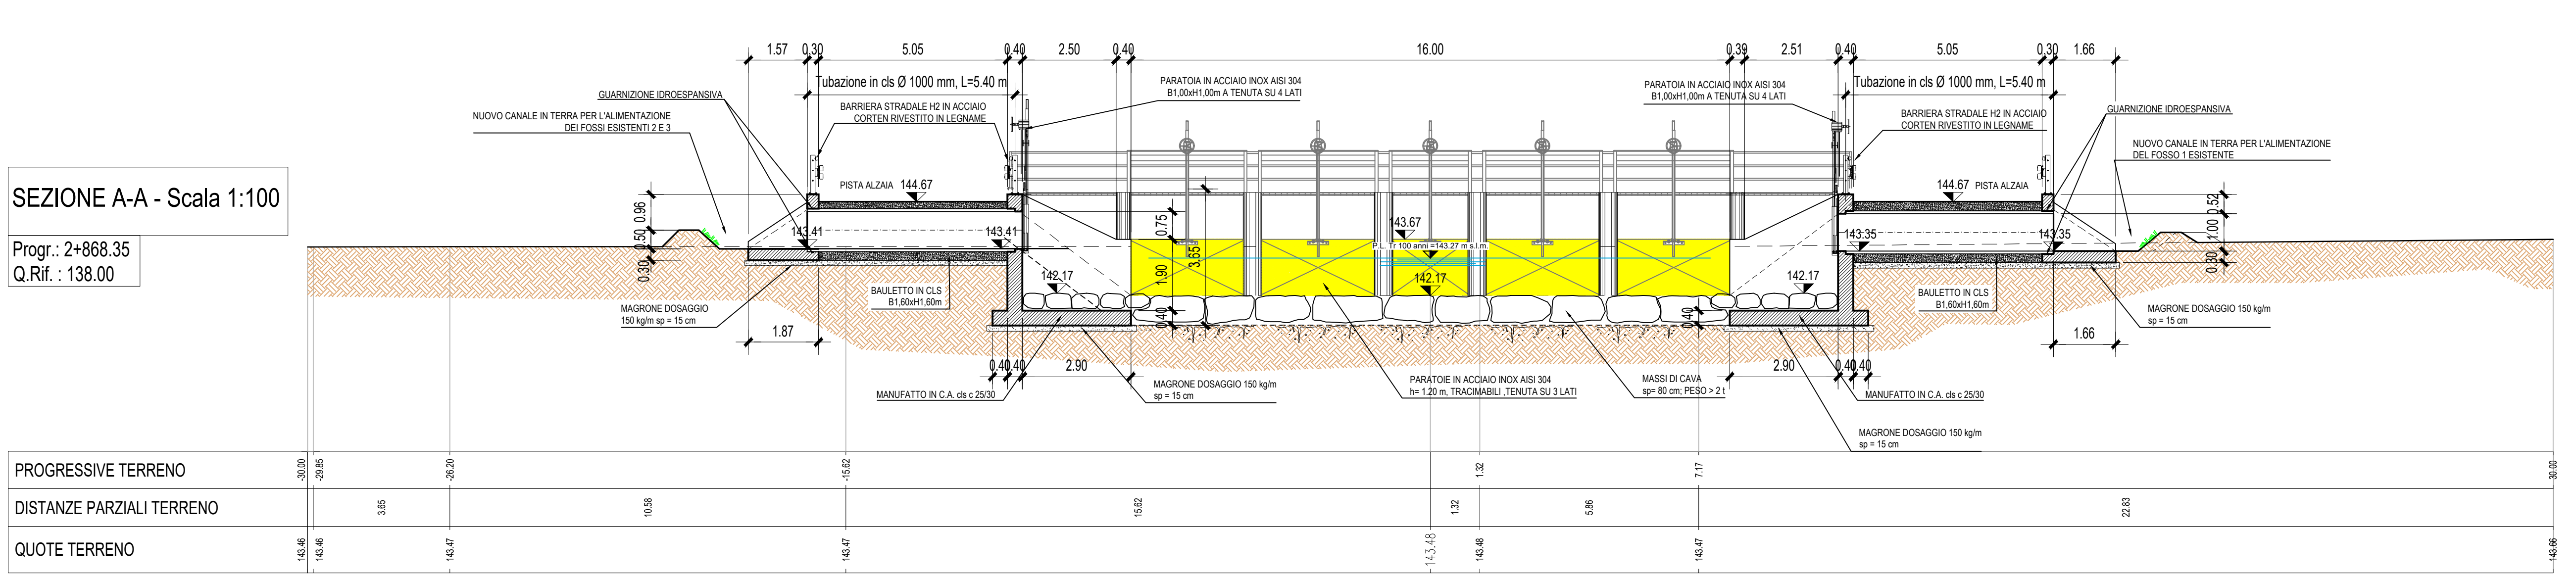
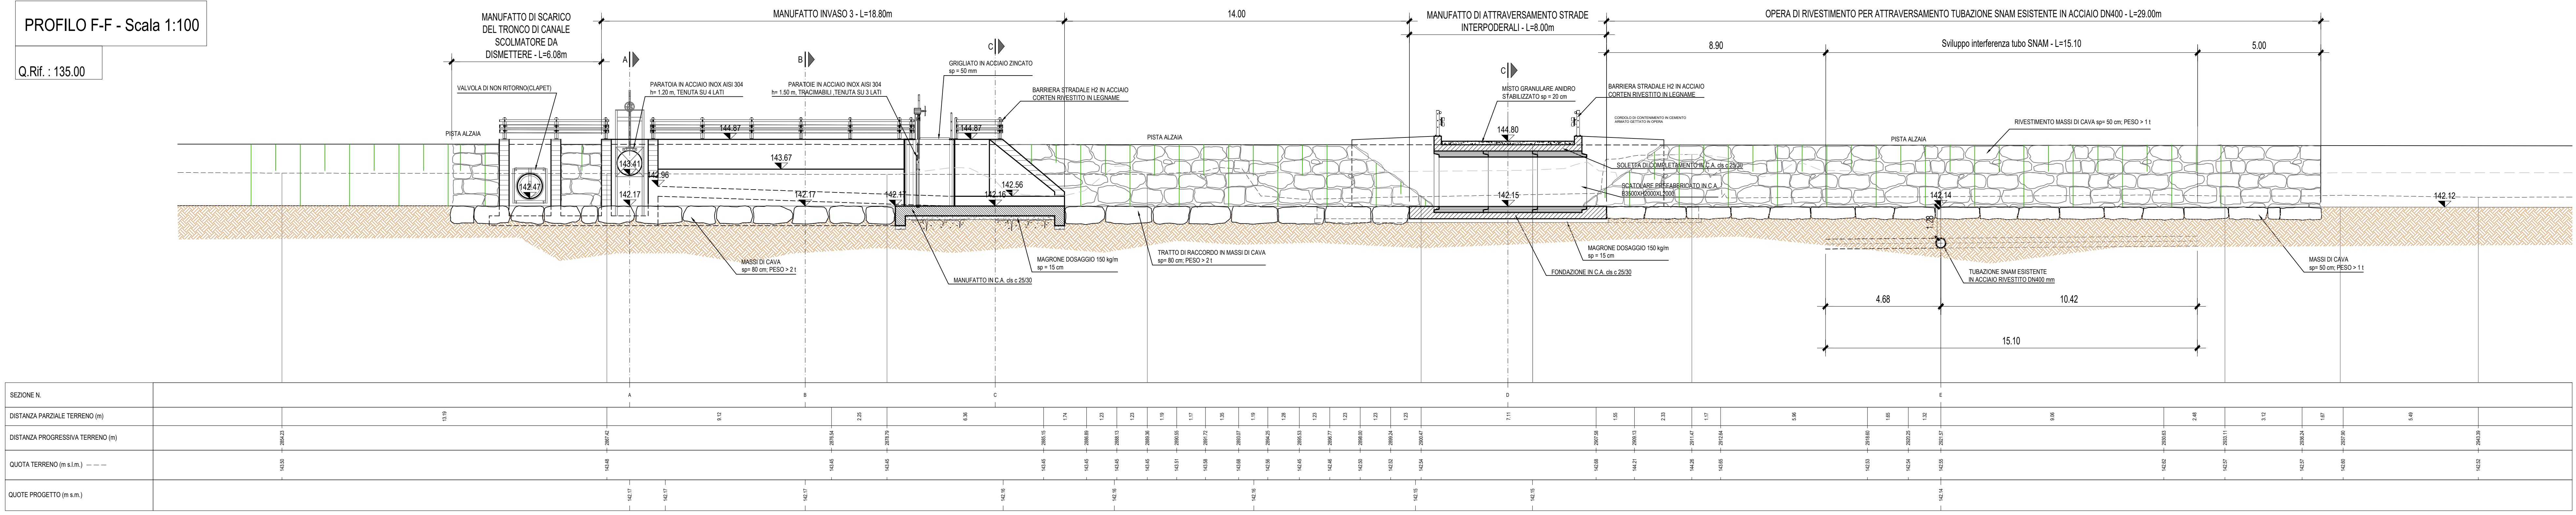


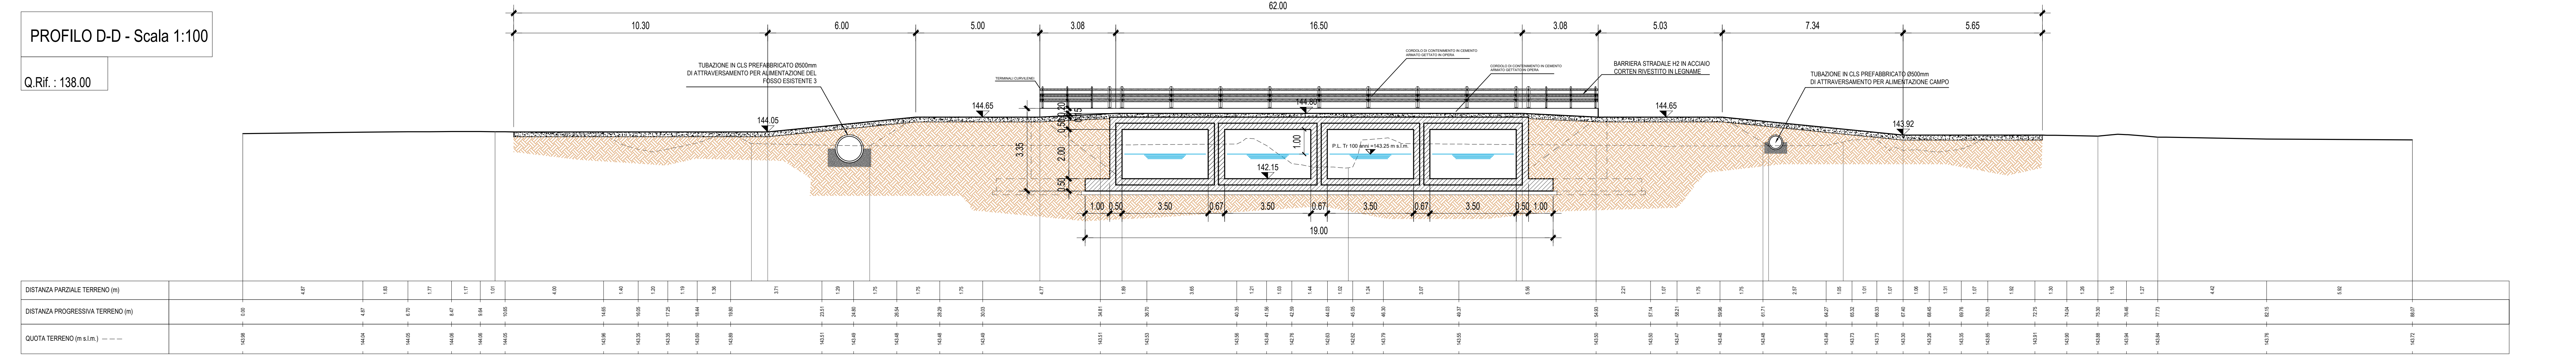

VERIFICARE TUTTE LE MISURE IN CANTIERE



MATERIALI

CALCESTRUZZO PER USO NON STRUTTURALE
(impiego per pavimenti, riempimenti, sottofondazioni, ecc.)

- cemento tipo 32,5 R;
- diametro massimo nominale dell'aggregato 30 mm;
- dosaggio: 150 kg/m³;
- classe di consistenza (magioni): S2; plastico;
- classe di esposizione ambientale: XC2 (fondazioni); XC1 (sarti);
- drenaggio massimo nominale dell'aggregato: 20 mm;
- classe di consistenza (strutture in c.a.): S4; semirigide; S3, per fondazioni;
- rapporto massimo acqua/cemento: 0,50;
- classe di contenuto in cloruri: C10,40.

ARMATURE

- acciaio tipo B450S UNI EN 10027-1:2006 (per F4B 44A);
- coperture minimo: 3 cm;
- barre per sovrapposizione: = 50 Ø;
- raggio di curvatura per piegature barre sino a Ø 16 mm: = 5 Ø;
- raggio di curvatura per piegature barre = Ø 20 mm: = 7 Ø;
- interfero: superiore alla dimensione massima dell'intruso più 5 mm;

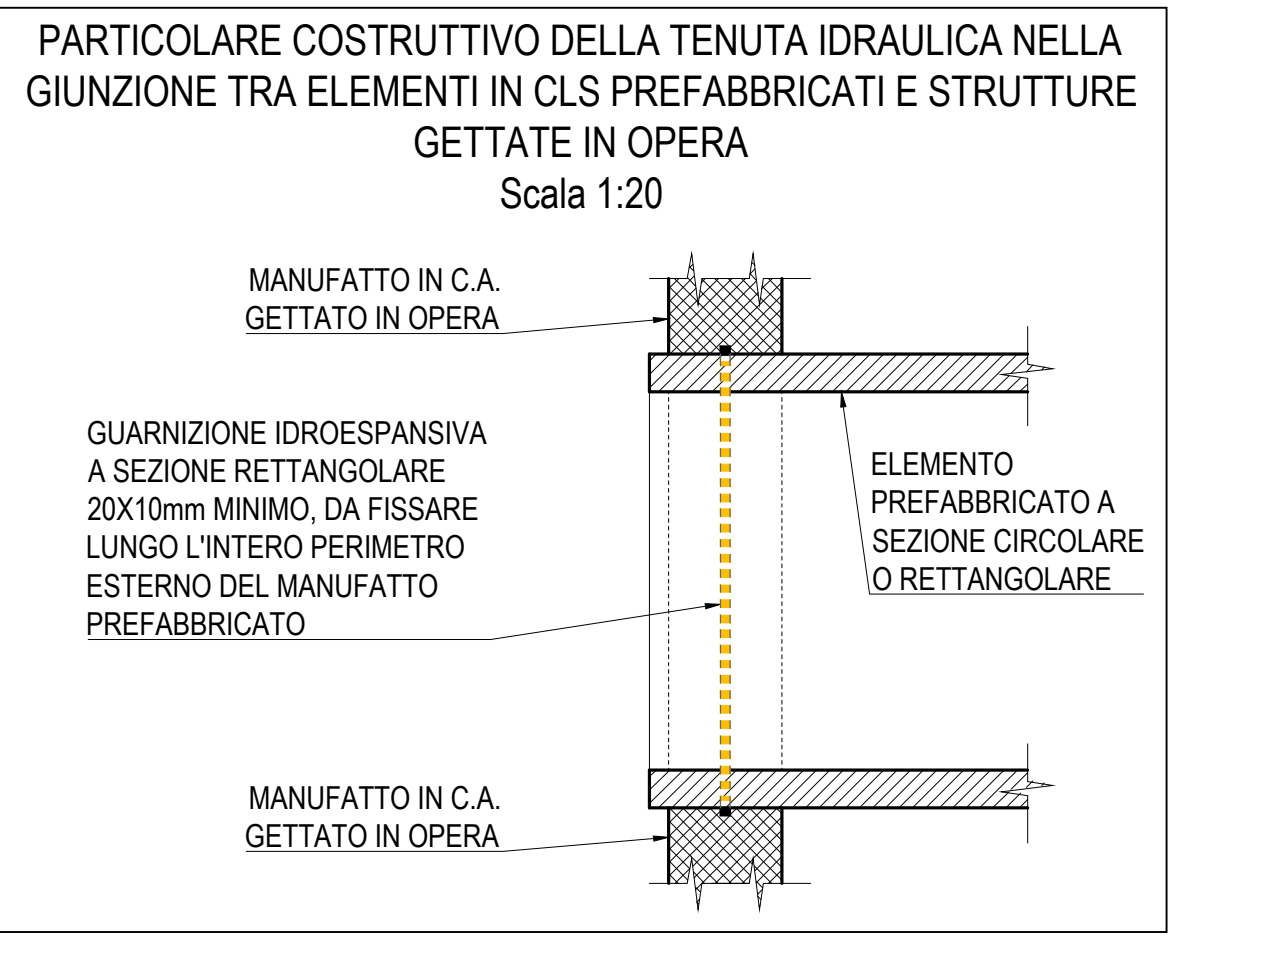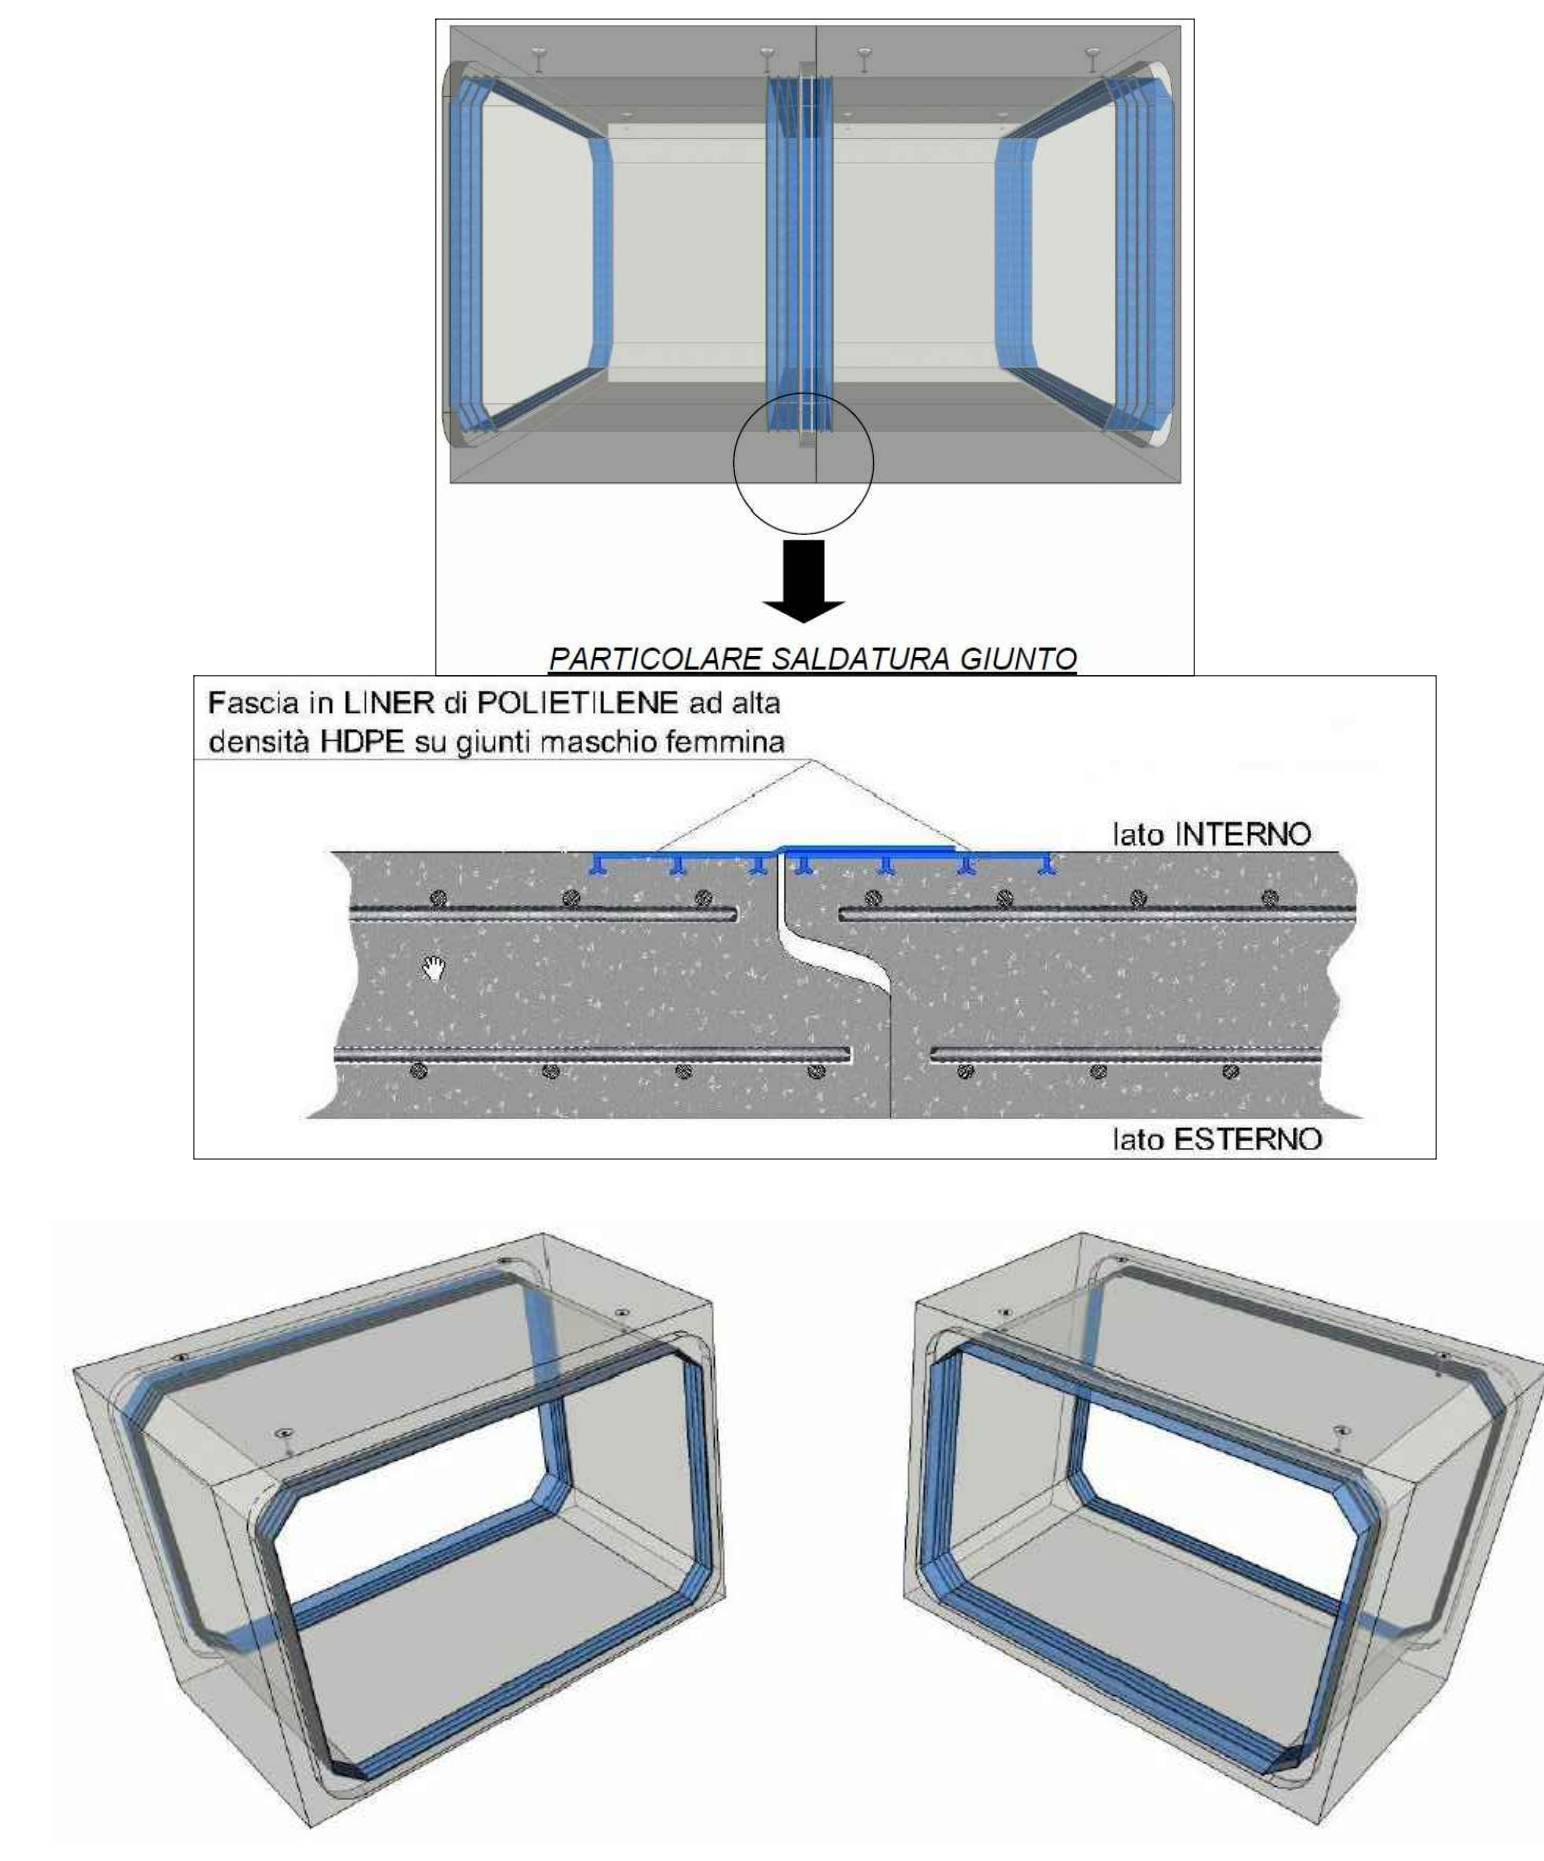

DIAMETRO MIN. MANDRINO DI PIEGATURA BARRE	
Ø Barra < Ø20	ØB = 6 Ø
Ø Barra Ø20 - Ø26	ØB = 8 Ø

PIEGATURA BARRE Ø10	PIEGATURA BARRE Ø16	PIEGATURA BARRE Ø12

