
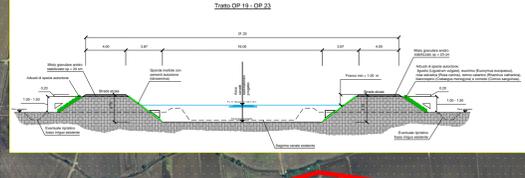
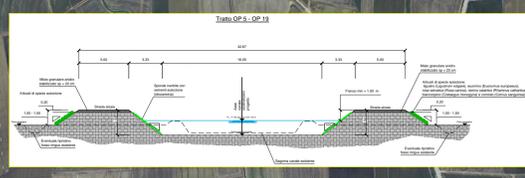
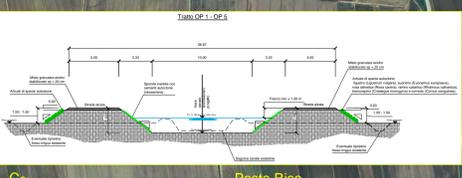


Corografia generale su base ortofoto
Scala 1:5.000

CODICE IDENTIFICATIVO				NUMERO	
8	2	1	8	0	9
0	2	7	0	0	
D W G				7.2	
NO	OTT. 21	RI. COD. C. BERTINO	C. BOLZERA		
NO	DATA	REVISIONE	DATA	ATTUALIZZAZIONE	REVISIONE

LEGENDA

- FASCE FLUVIALI PAI**
- LIMITE TRA FASCIA A E FASCIA B
 - - - LIMITE TRA FASCIA B E FASCIA C
 - · · LIMITE ESTERNO FASCIA C
-  SIC "PALUDE DI SAN GENUARIO
 ZPS AREA CONTIGUA PARCO NATURALE FLUVIALE DEL PO E DELL'ORBA
 CANALE SCOLMATORE IN PROGETTO
 ARGINATURA ROGGIA CHIUSA IN PROGETTO
-  OP N. 5 ● NODO IDRAULICO - SUDDIVISIONE TRATTI A SEZIONE COSTANTE
 4° Invaso ○ POSIZIONE INVASO

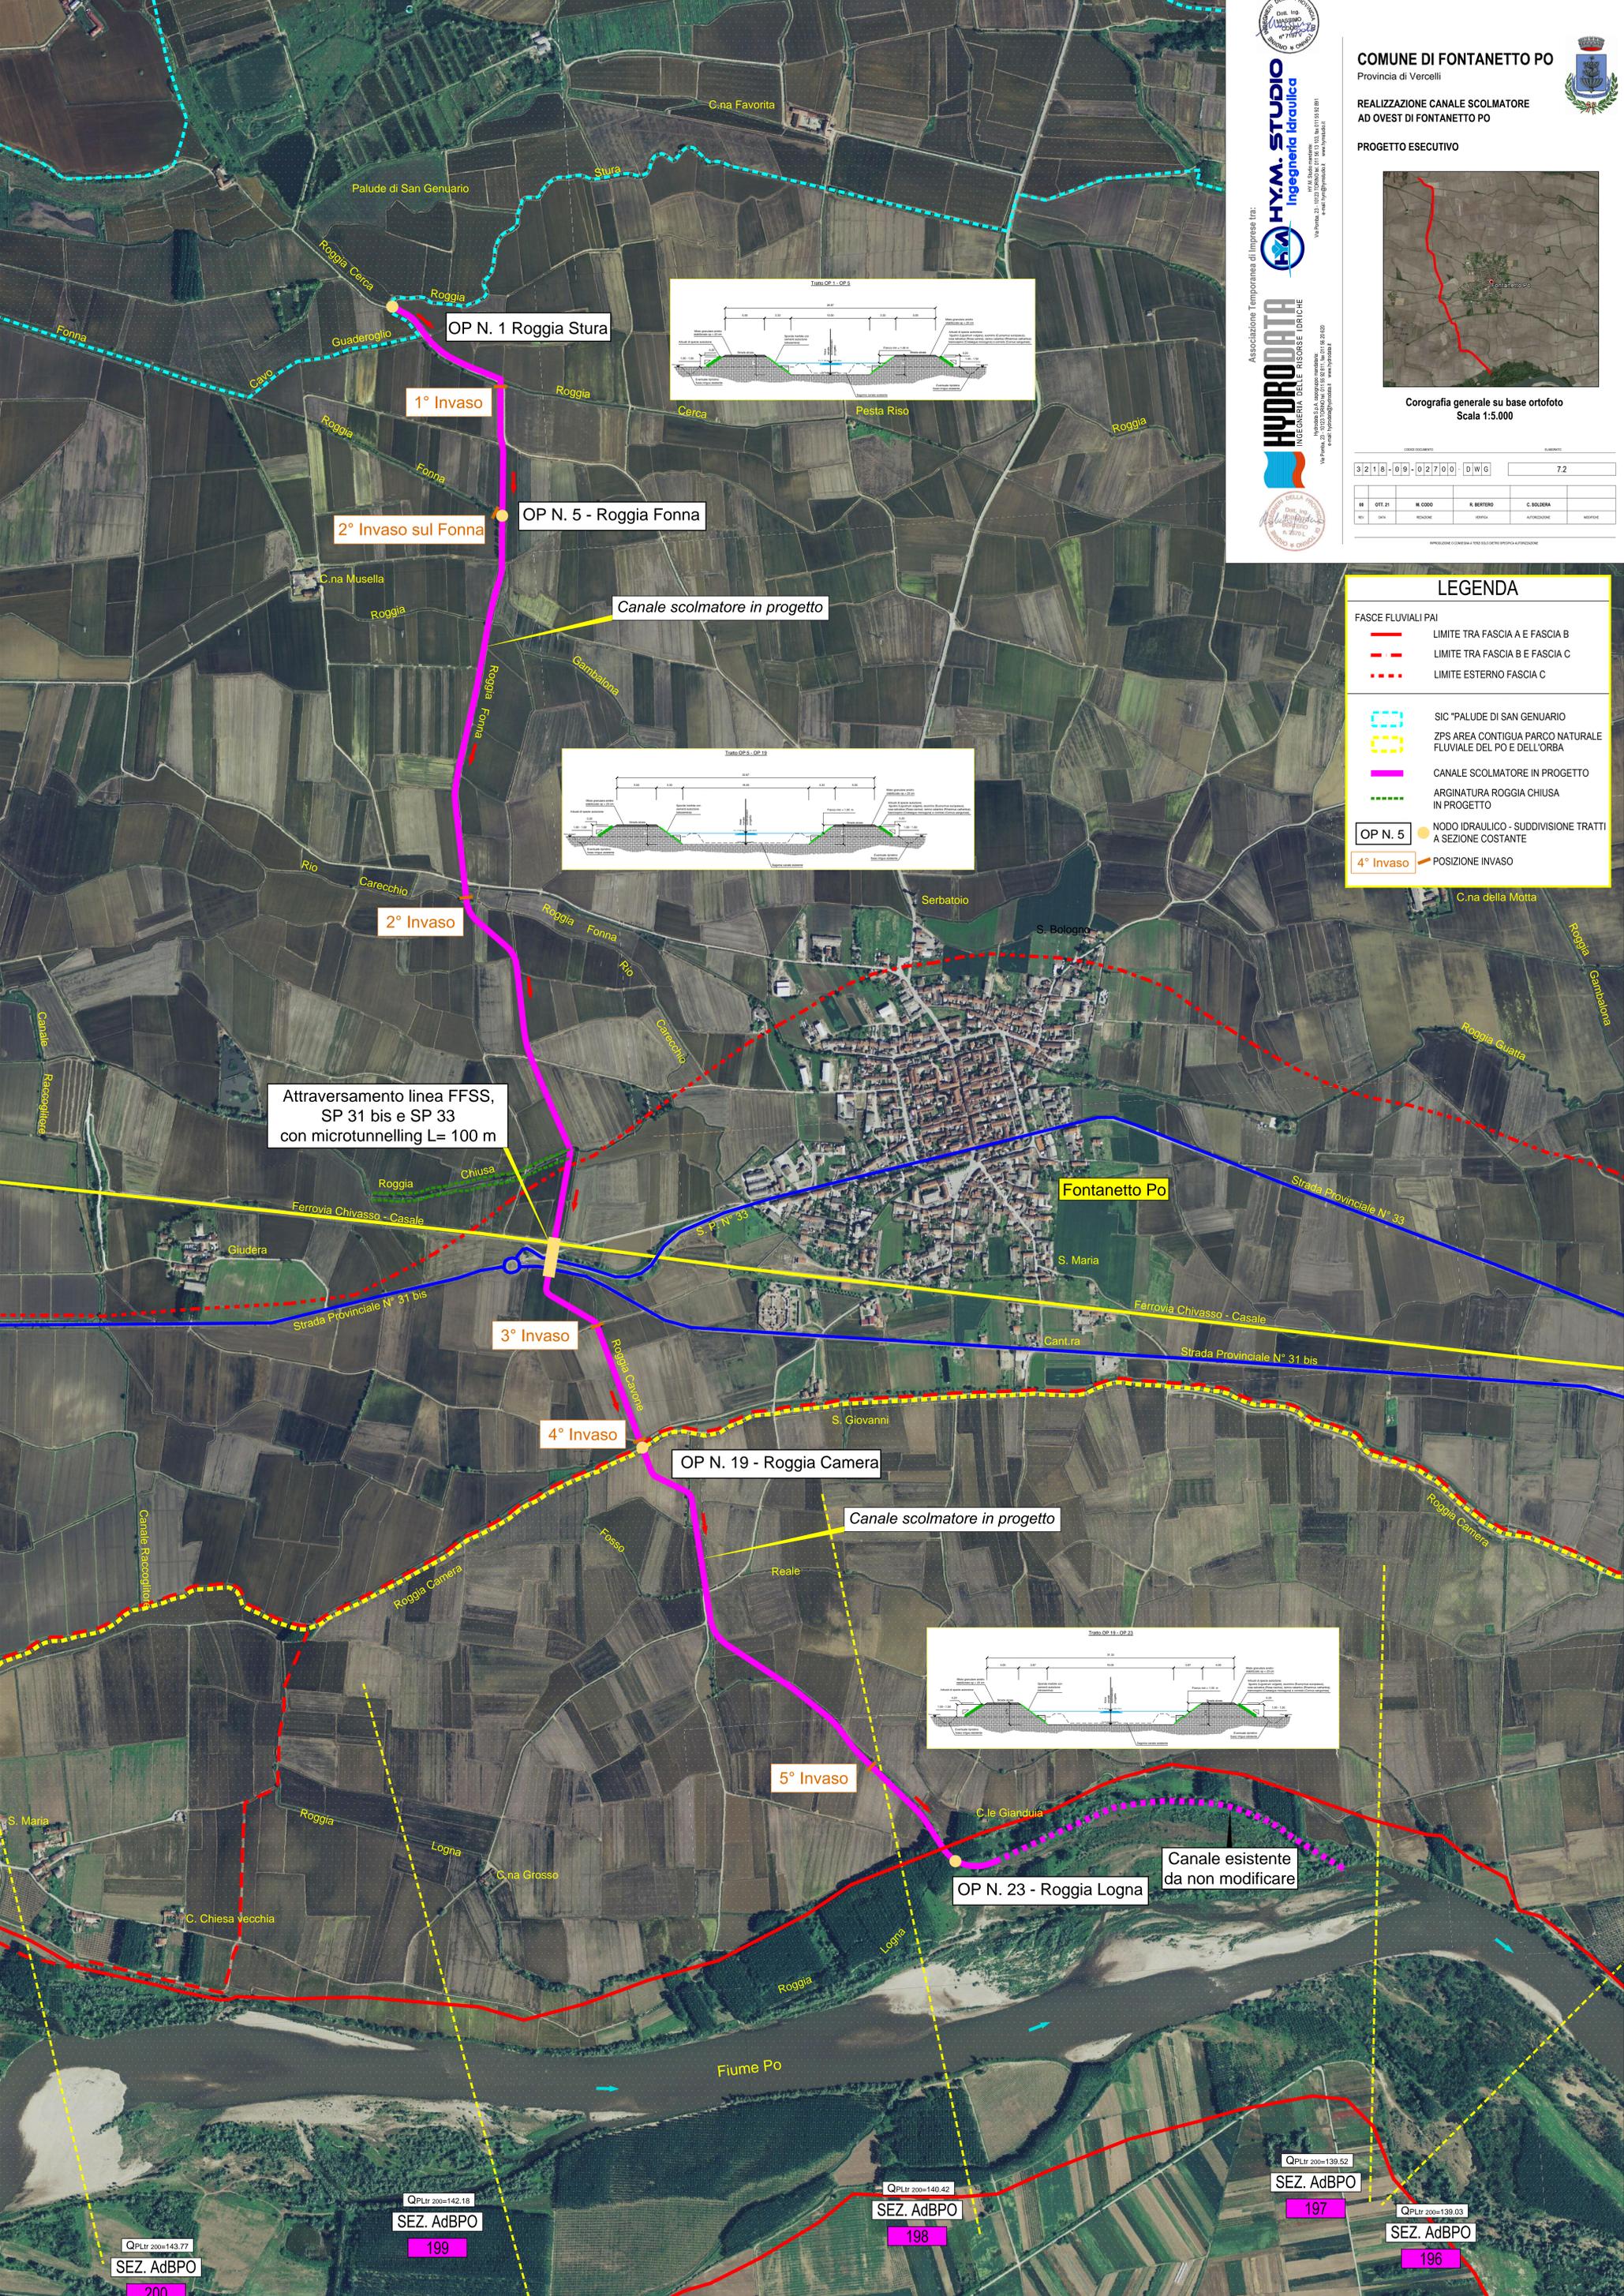

Attraversamento linea FFSS, SP 31 bis e SP 33 con microtunnelling L= 100 m

Fontanetto Po

S. Maria

OP N. 19 - Roggia Camera

5° Invaso

OP N. 23 - Roggia Logna

Canale esistente da non modificare

QPLtr 200=143.77
SEZ. AdBPO
200

QPLtr 200=142.18
SEZ. AdBPO
199

QPLtr 200=140.42
SEZ. AdBPO
198

QPLtr 200=139.52
SEZ. AdBPO
197

QPLtr 200=139.03
SEZ. AdBPO
196