PROFILO D-D - Scala 1:100

Q.Rif. : 138.00

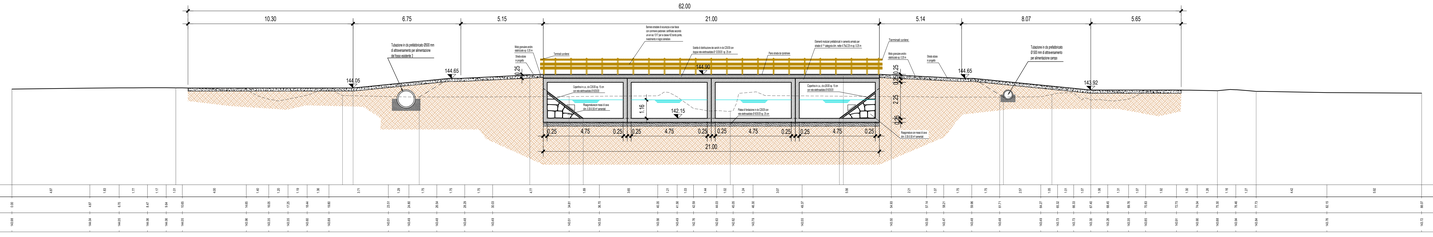

| | | |