



VERIFICARE TUTTE LE MISURE IN CANTIERE

MATERIALI

CALCESTRUZZO PER USO NON STRUTTURALE
(magone per sguardini, riempimenti, solettefondazioni, ecc.)
composto tipo: S2,3-R
- diametro massimo nominale dell'aggregato: 30 mm;
- densità: 100 kg/m³;
- classe di consistenza (magone): S2,3; plastica;

CALCESTRUZZO PER USO STRUTTURALE GETTATO IN OPERA
(fornimento: cemento per pareti, solette di fondazione, solette di copertura, sguardini, ecc.)
- classificazione a prestazione garantita conforme alla norma UNI EN 206-1:
- classe di resistenza a compressione (per strutture in c.a.): C25/30 (R_{td} 30 N/mm²);
- classe di esposizione ambientale: XC2 (fondazioni), XC1 (setti);
- dimensione massima nominale dell'aggregato: 25 mm;
- classe di consistenza (struttura in c.a.): S4; semiplastica; S3, per fondazioni;
- rapporto massimo acqua/cemento: 0,50;
- classe di compatibilità in classe: C14-16Q;

ARMATURE
acciaio tipo B450C UNI EN 10227-1:2006 (ex FeB 44k);
- coefficiente di ridotta: 1,25;
- raggio di curvatura per piegatura barre fino a Ø 16 mm: 5 Ø;
- raggio di curvatura per piegatura barre a Ø 20 mm: 7 Ø;
- riferimento superiore alla dimensione massima dell'trave (pl. 5 mm);

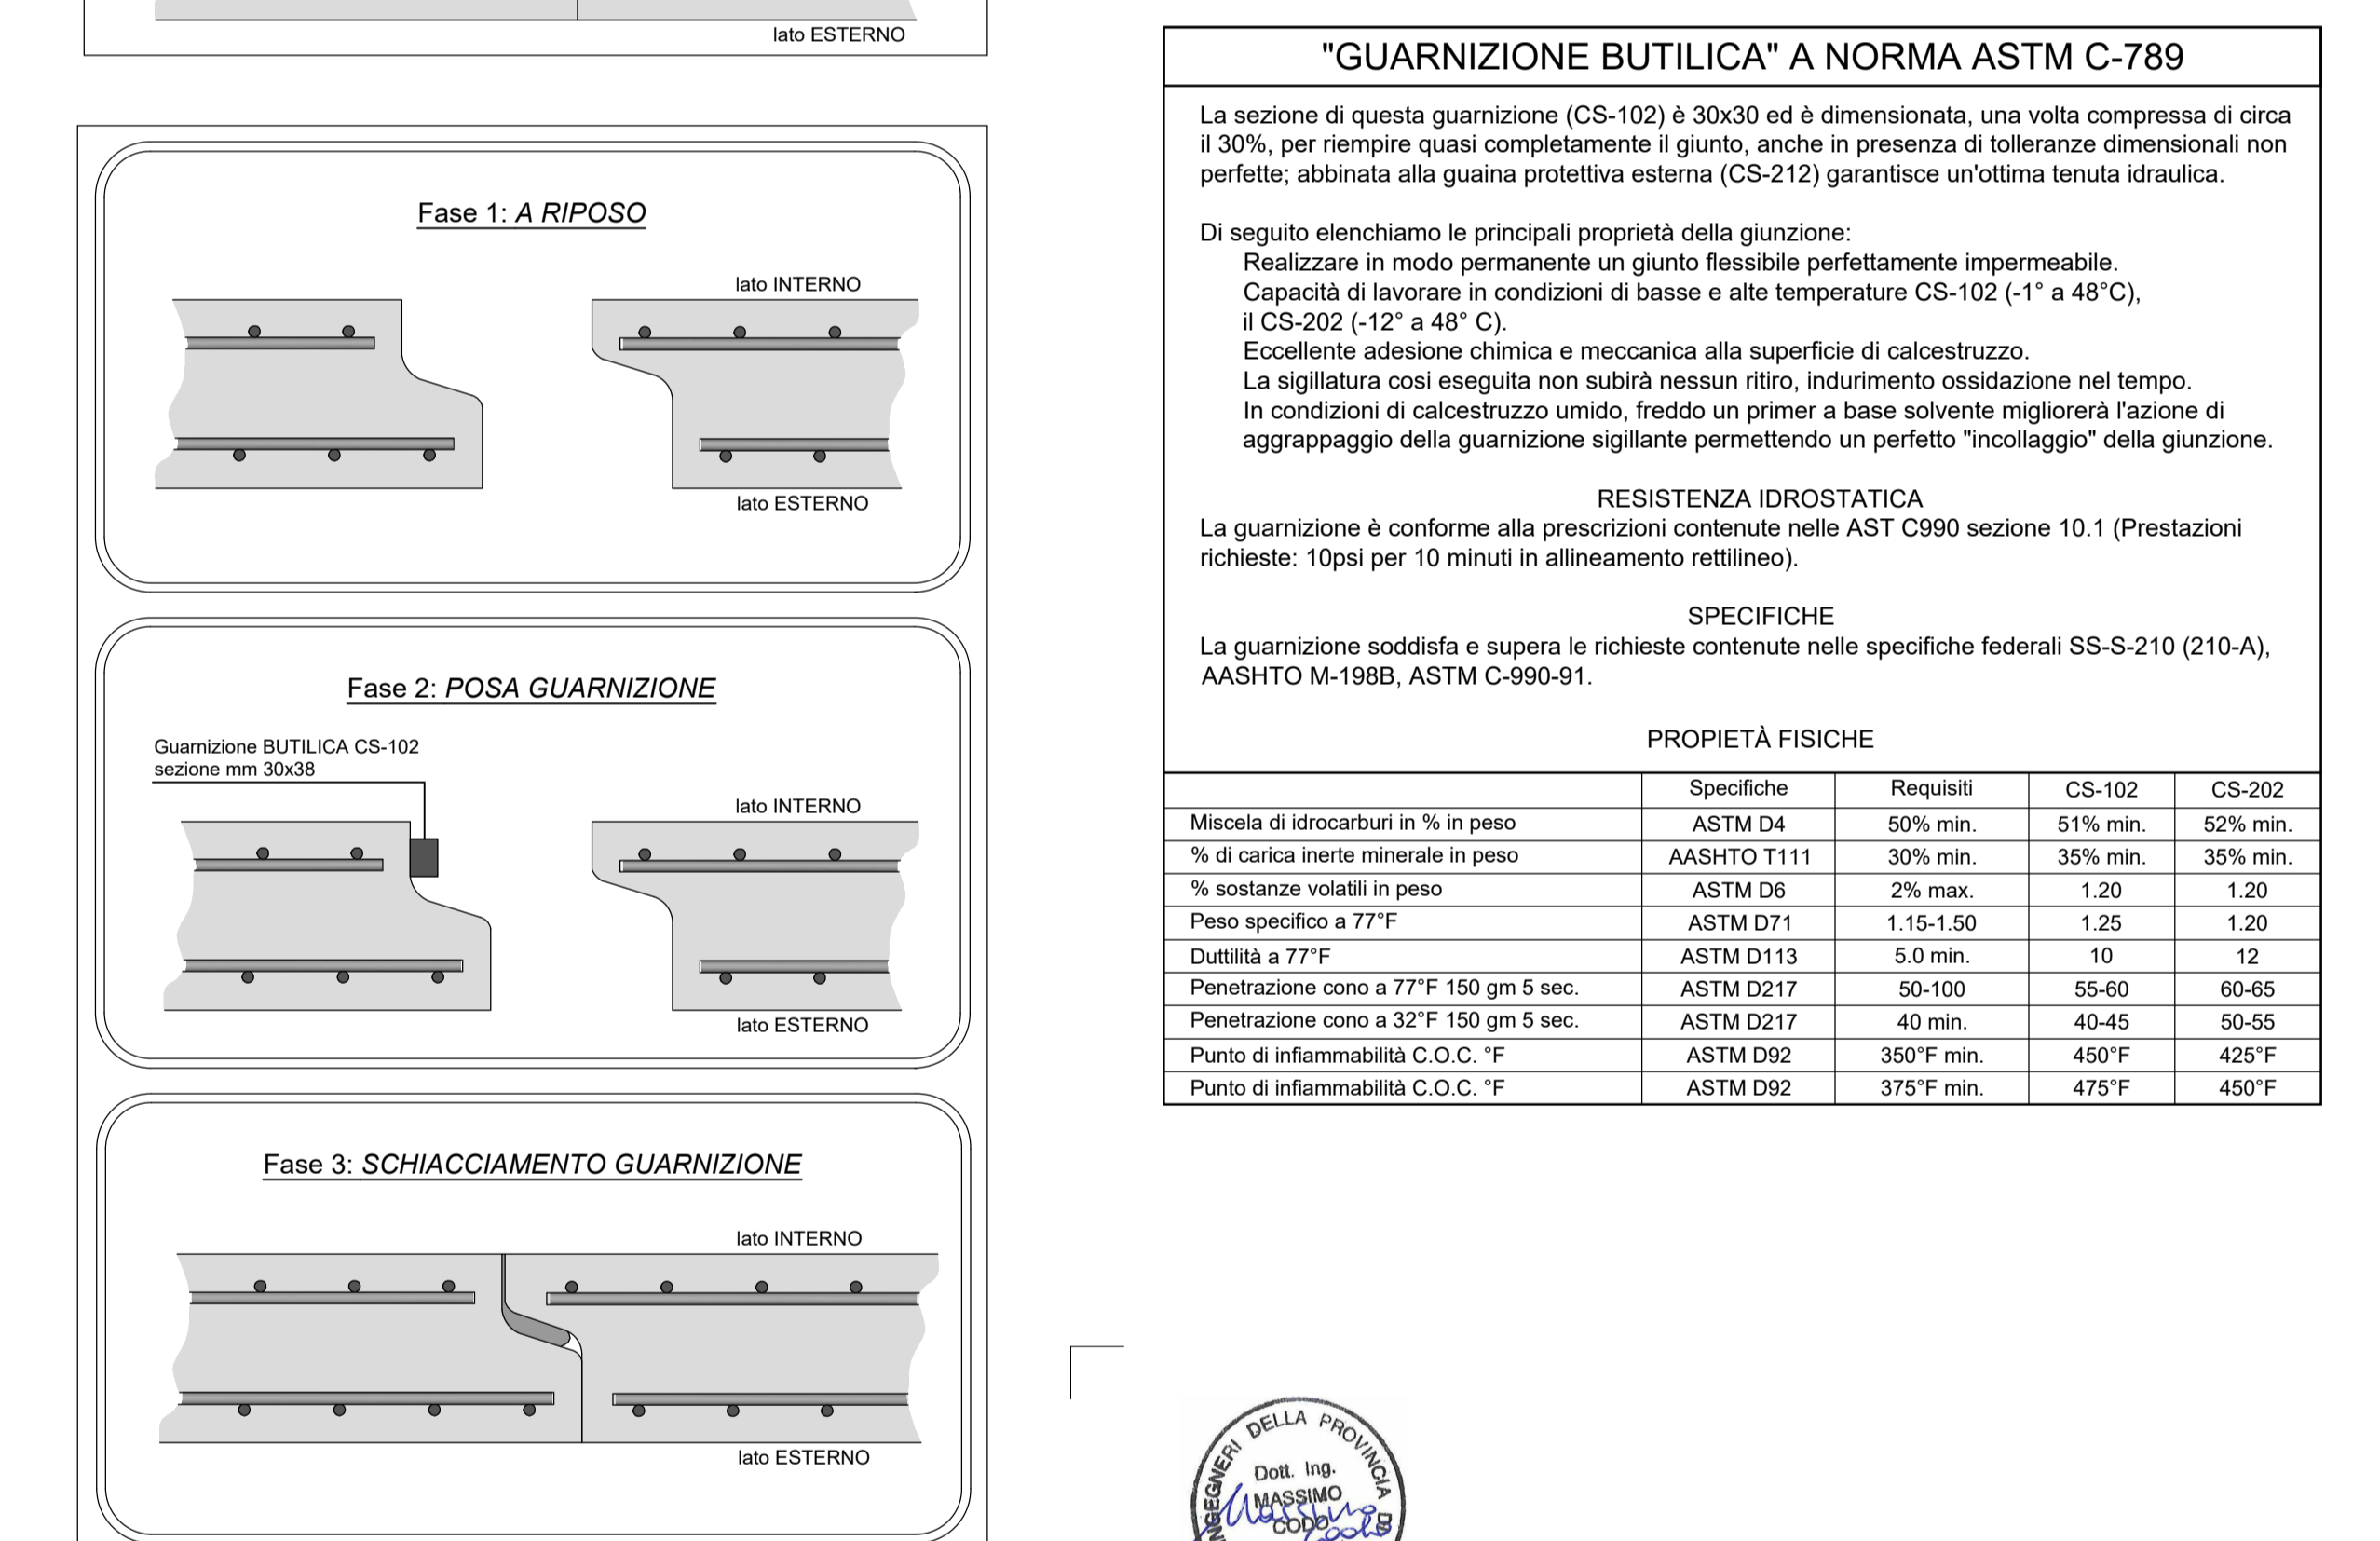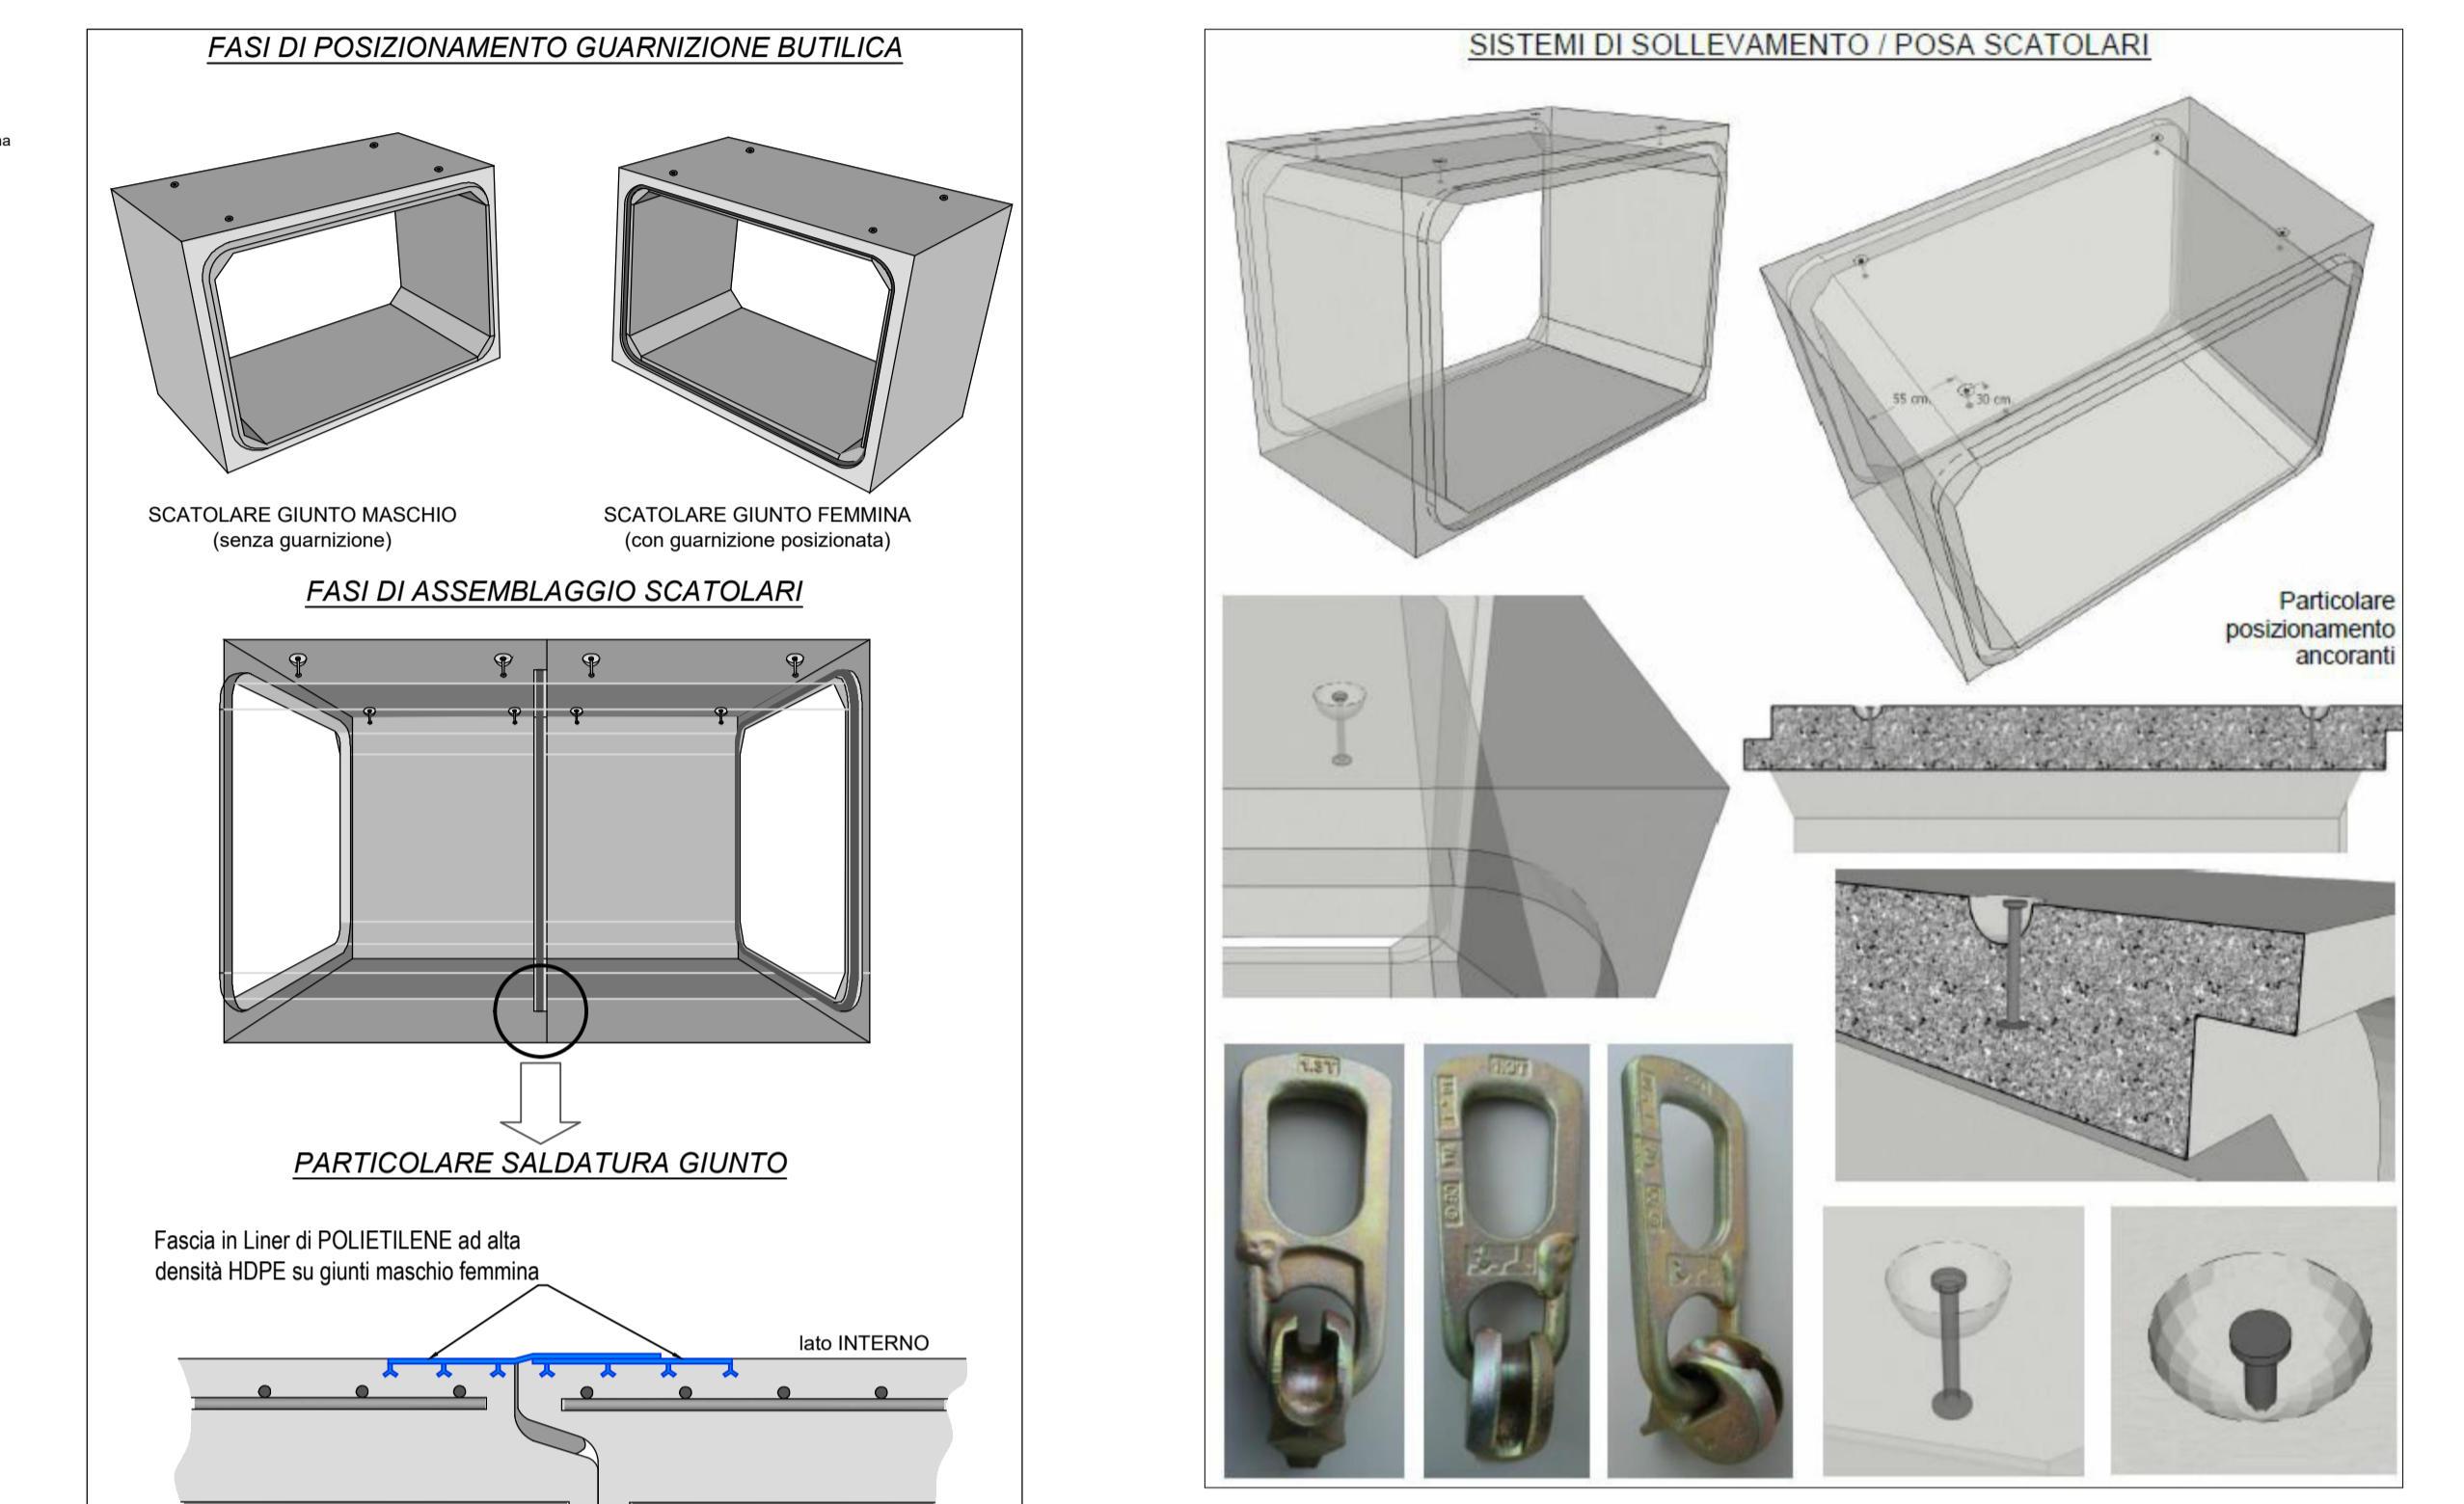

COMUNE DI FONTANETTO PO
Provincia di Vercelli

REALIZZAZIONE CANALE SCOLMATORE AD OVVEST DI FONTANETTO PO

PROGETTO ESECUTIVO

Particolari costruttivi: attraversamento Roggia Reale - OP. 21
Tavola 1

3	2	1	0	1	0	4	0	0	1	0	W	G		12,10 a

ASSOCIAZIONE TEMPORANEA DI IMPRESA ITC:


